


Wanderbaustelle

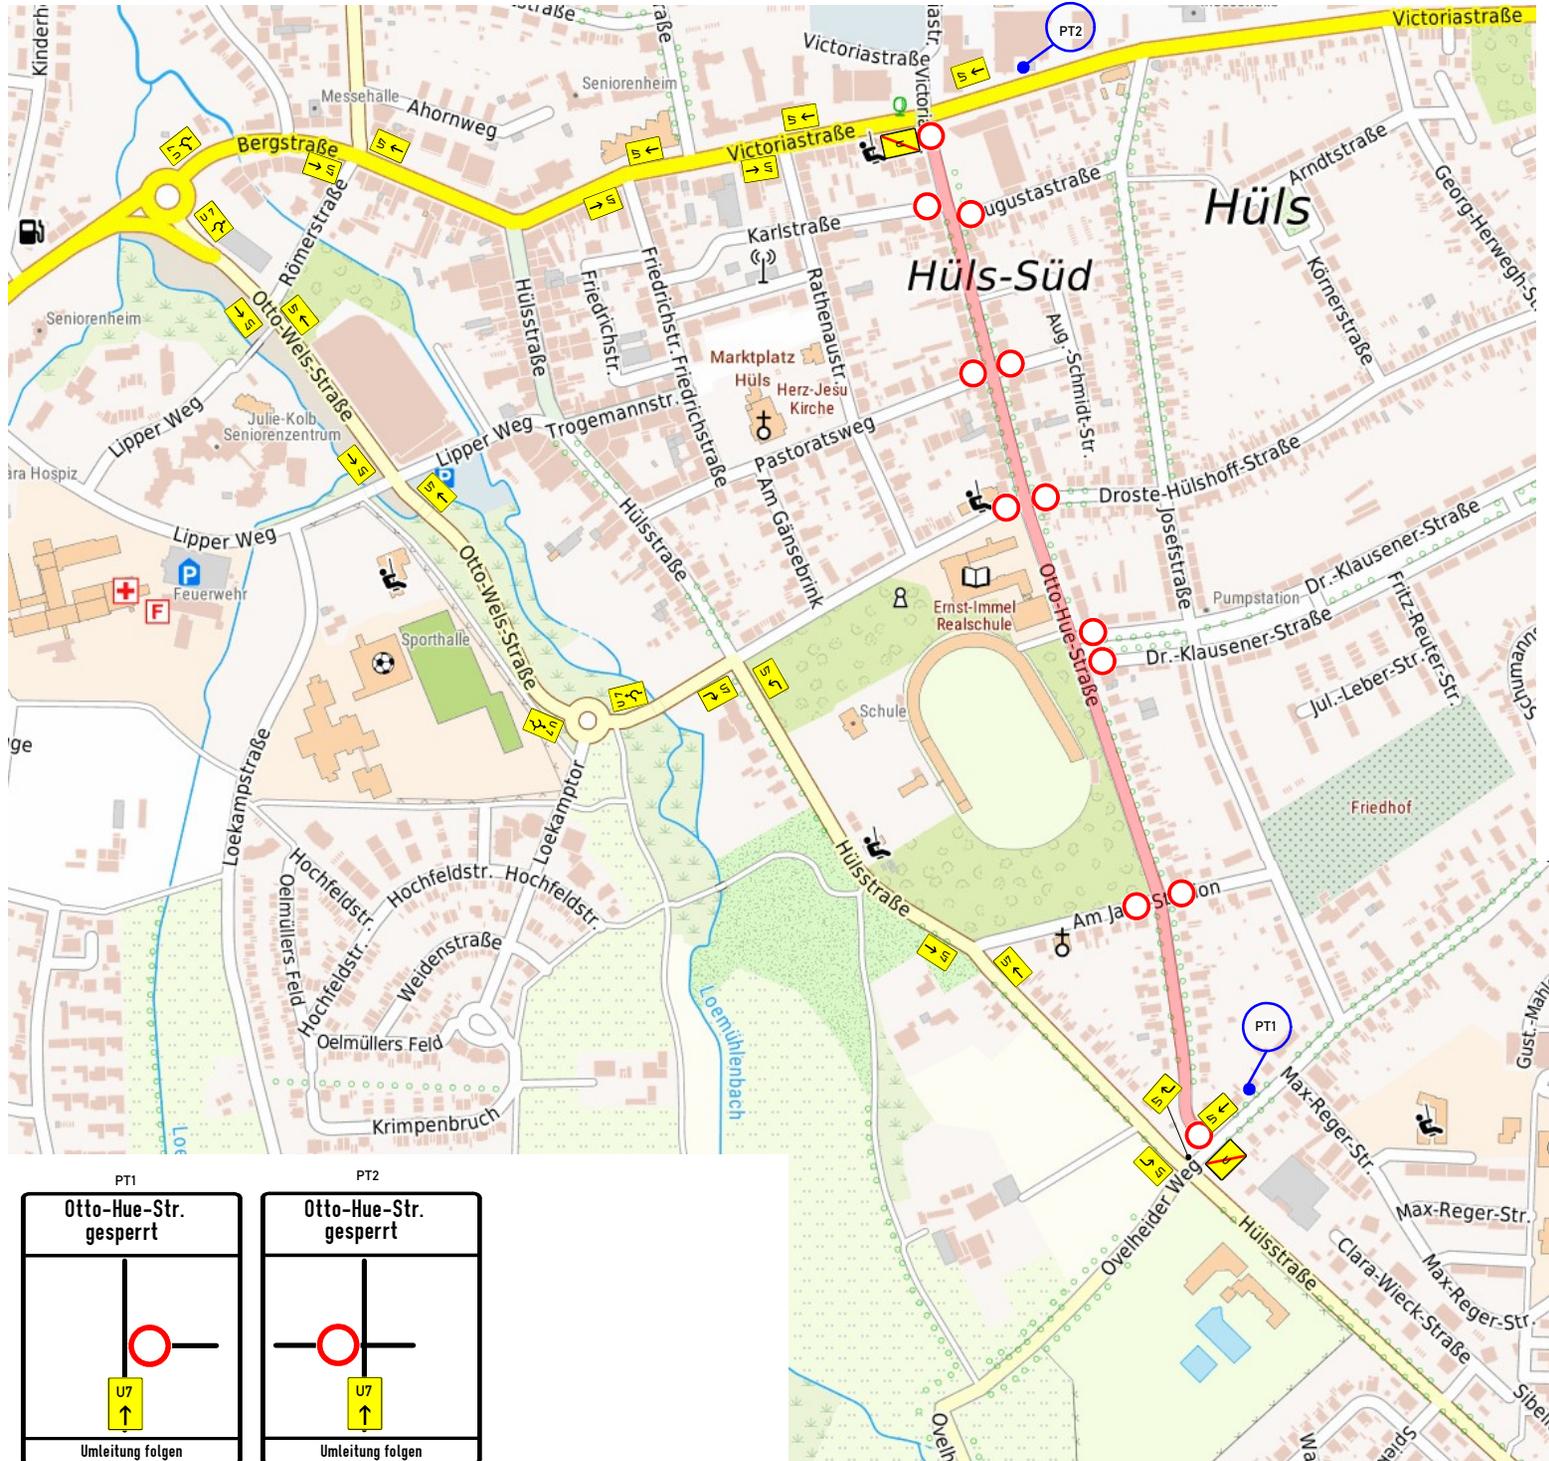

Anleger Info bauseits
Anwohnerregelung bauseits
P - Schilder werden durch auskreuzen ungültig

- Einrichtung einer Halteverbotszone min. 96 h vor Baubeginn
- Zusatz mit Datum und Uhrzeit: ab dem ____
- Zusatz: "Auch auf dem Seitenstreifen" oder Z. 1060-31 nach Bedarf
- Ein-,Ausfahrten der Anlieger werden nicht blockiert

	BAWA GmbH Ihr Spezialist für Verkehrssicherheit <small>46832 Gotsenkrichen Regnitzweg 10</small>	Nachtdienst : 0172 - 2846626 Telefon : 0299/38617-0
	Bauvorhaben: Mari Otto-Hue-Str.	
Lageplan/ Baustelle: Otto-Hue-Str.		
Baustart: 03.02.2025 Bauzeit: 3 Wochen		
Auftraggeber : Stadt Mari		
Datum: 21.01.2025 Bauleiter: Wittek Sachverständiger: Podszilowski Maßstab: 1:500		
Plan 001		

