

Geänderte Verkehrsführung zum BV Halterner Str. in Marl ab dem 21.10.2013

Detailplan 1

Anlieger Info bauseits


Baugruben werden nach ZTV - SA / RSA
abgesichert

Stat. Signalanlage bleibt
eingeschaltet.

Stat. Wegweiser werden
der Verkehrsführung angepasst

Andere Seite
analog

ab 21.10.2013
Halterner Str.
gesperrt
FR Haltern
Empfehlens- Umleitung
folgen

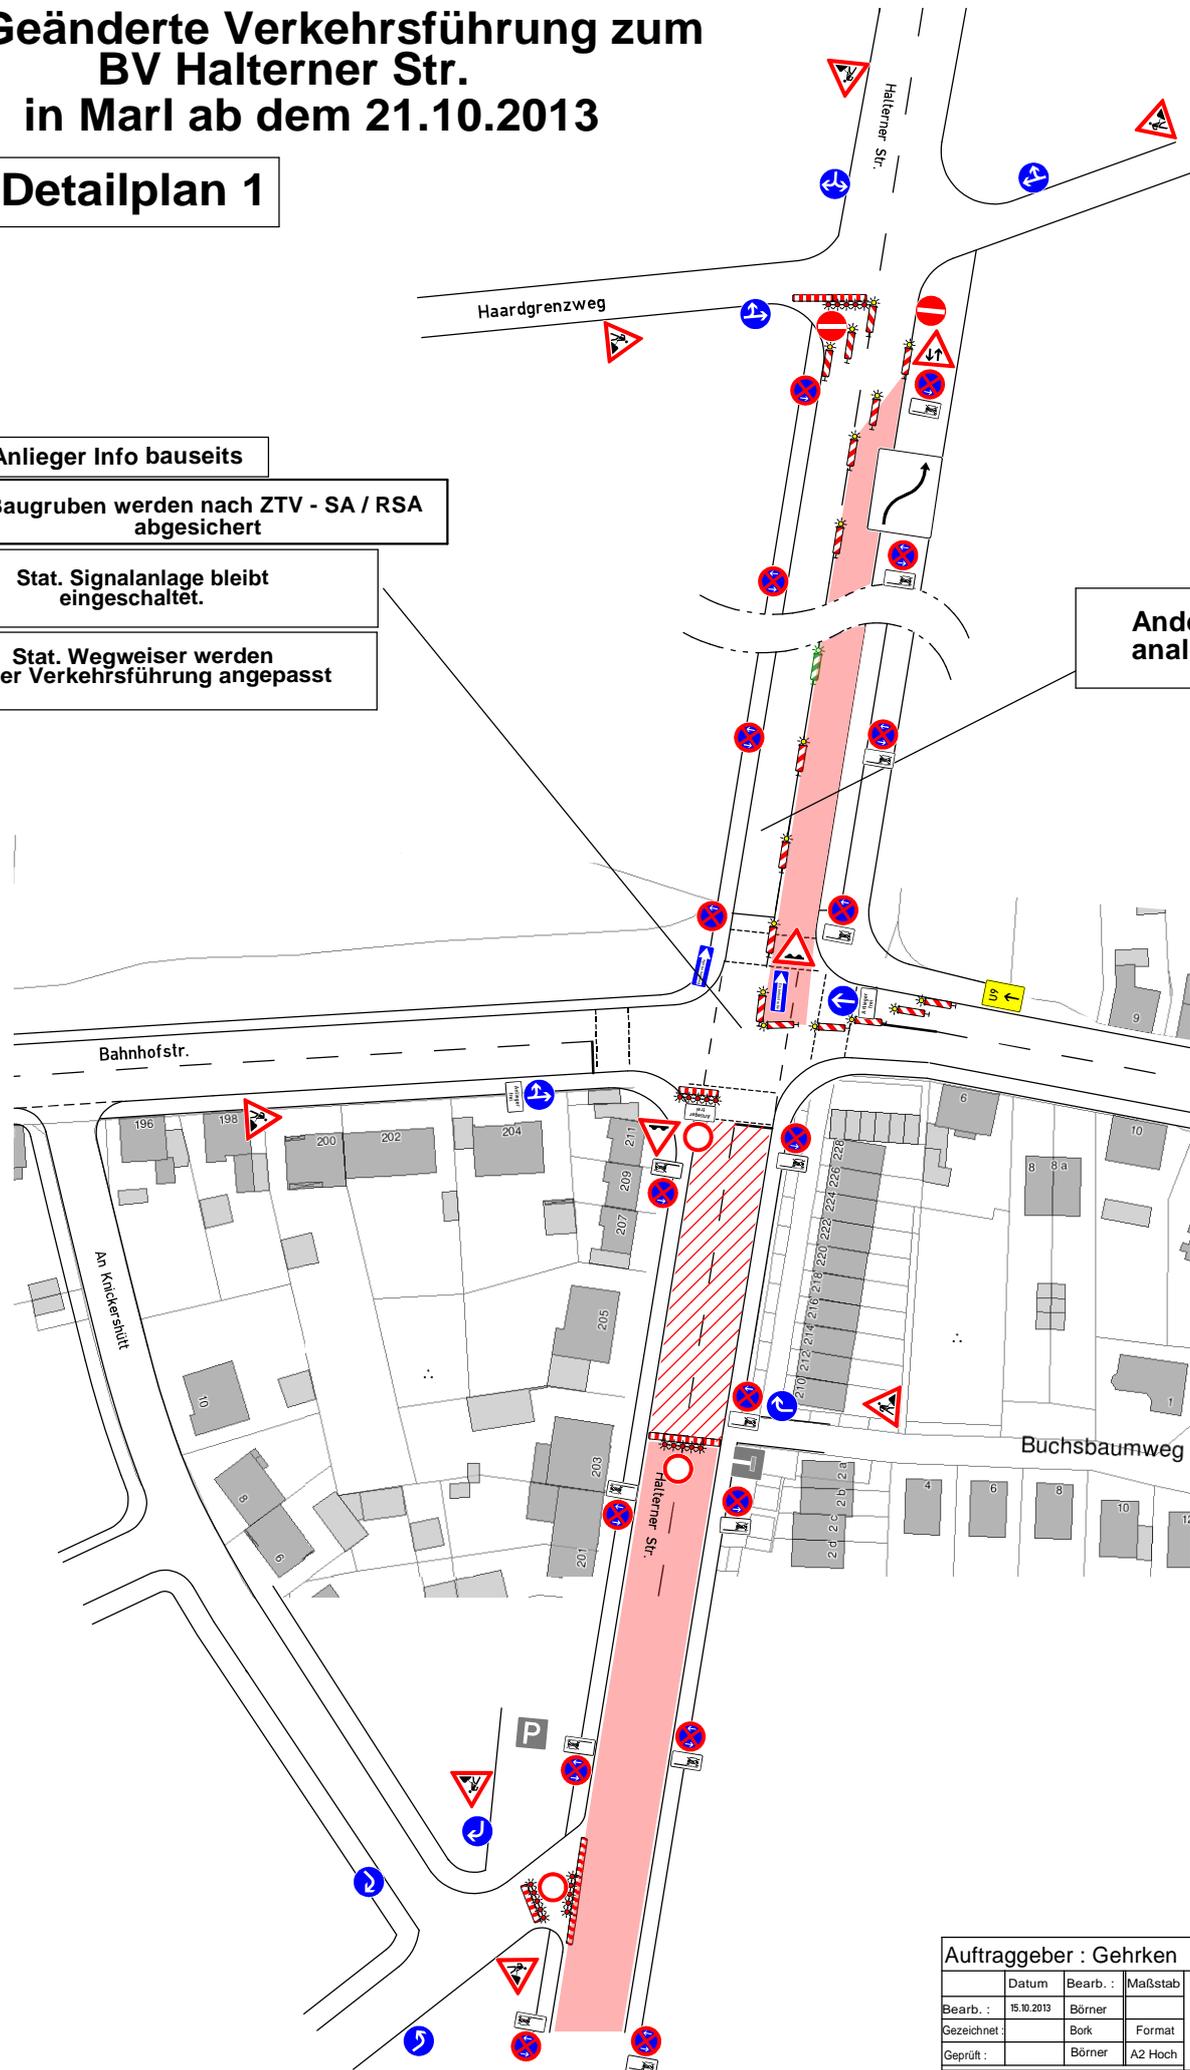

Auftraggeber : Gehrken				Plan 002	
Datum	Bearb. :	Maßstab	Baustelle:		
15.10.2013	Börner		Halterner Str.		
Gezeichnet :	Bork	Format	Haltern		
Geprüft :	Börner	A2 Hoch			
			BAWA GmbH Ihr Spezialist für Verkehrssicherheit		Nachtdienst : 0172 - 2846626 Telefon : 0209/38617-0
45892 Gelsenkirchen Reginalweg 10			Baubeginn : 21.10.2013 Bauzeit :		