


# Geänderte Verkehrsführung zum BV Halterner Str. in Marl ab dem 21.10.2013

**Großbeschilderung  
Aufstellung 1 Tag vor  
Baubeginn.**

**Anlieger Info bauseits**  
**Baugruben werden nach ZTV - SA / RSA  
abgesichert**  
**Stat. Wegweiser werden  
der Verkehrsführung angepasst**

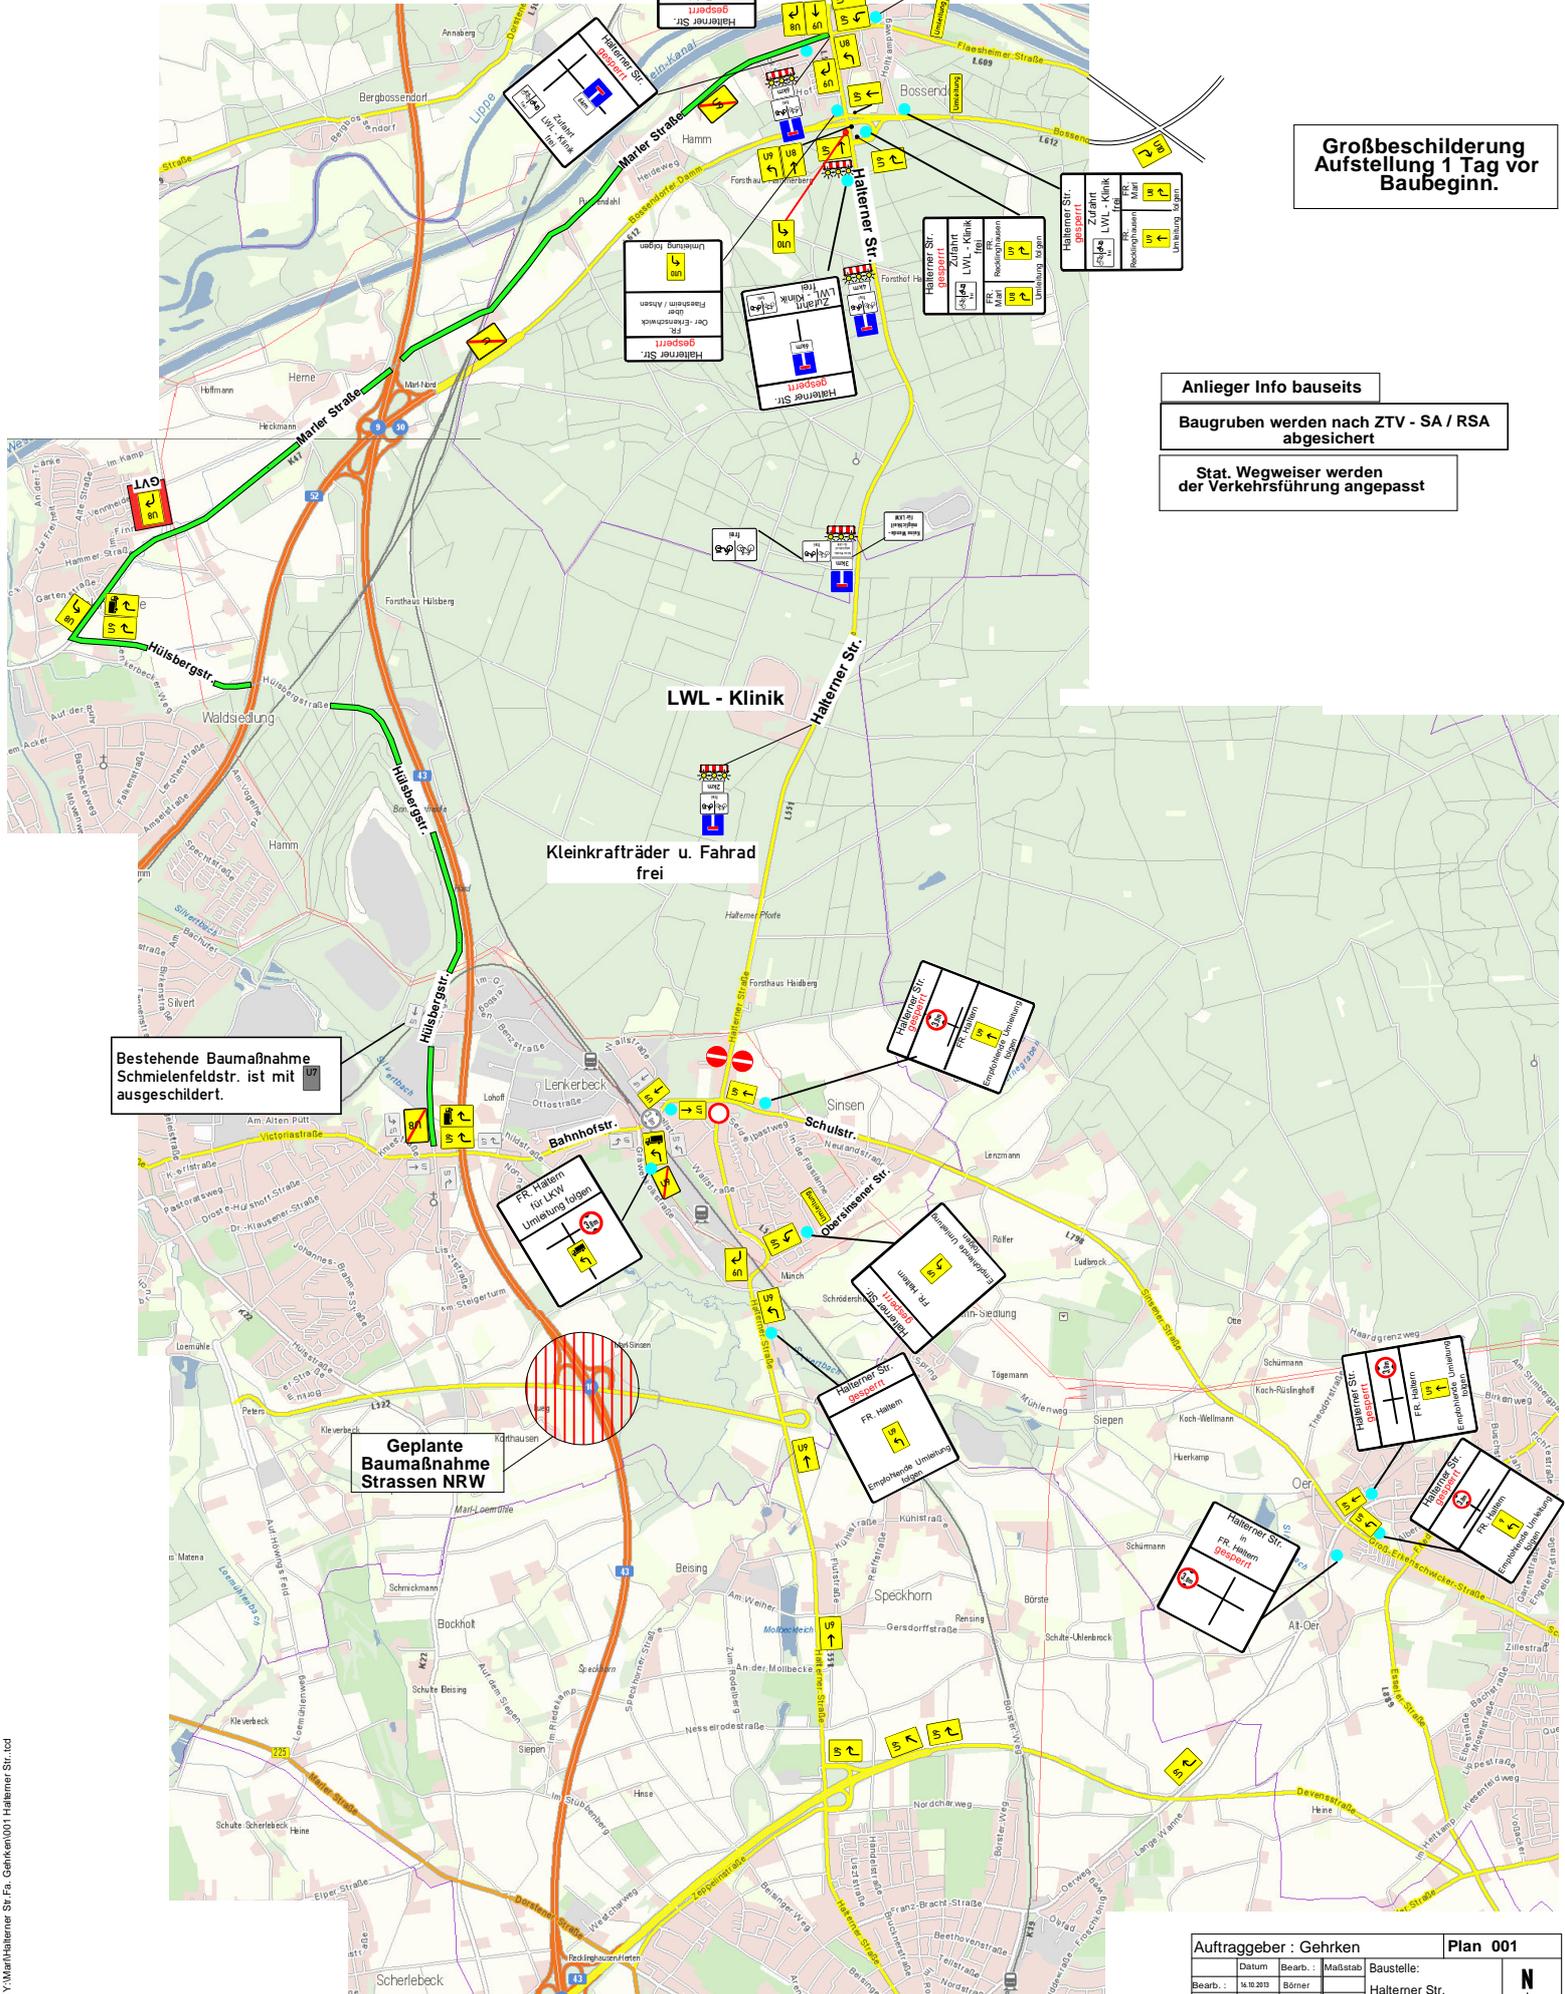

**Bestehende Baumaßnahme  
Schmielenfeldstr. ist mit  
ausgeschildert.**

**Kleinkraftfahrräder u. Fahrrad  
frei**

**Geplante  
Baumaßnahme  
Strassen NRW**

Auftraggeber : Gerhken			Plan 001	
Bearb. :	14.10.2013	Börner	Maßstab :	Baustelle :
Gezeichnet :	Börner	Format :	Halterner Str.	
Geprüft :	Börner	A2 Hoch	Haltern	
BAWA GmbH Ihr Spezialist für Verkehrssicherheit			Nachtdienst : 0172 - 2846626 Telefon : 0209/38617-0 Baubeginn : 15.10.2013 Bauzeit :	

16.10.2013 07:56:55 Y:\Marl\Halterner Str.Fa. Gerhken\001\Halterner Str.txd  
 - Einrichtung einer Halteverbotszone min. 72 h vor Baubeginn  
 - Zusatz mit Datum und Uhrzeit: ab dem  
 - Zusatz: "Auch auf dem Seitenstreifen" oder Z. 1052-37 nach Bedarf  
 - Ein-,Ausfahrten der Anlieger werden nicht blockiert