


Creiler Platz mit Übergang zum Friedenspark 1:250

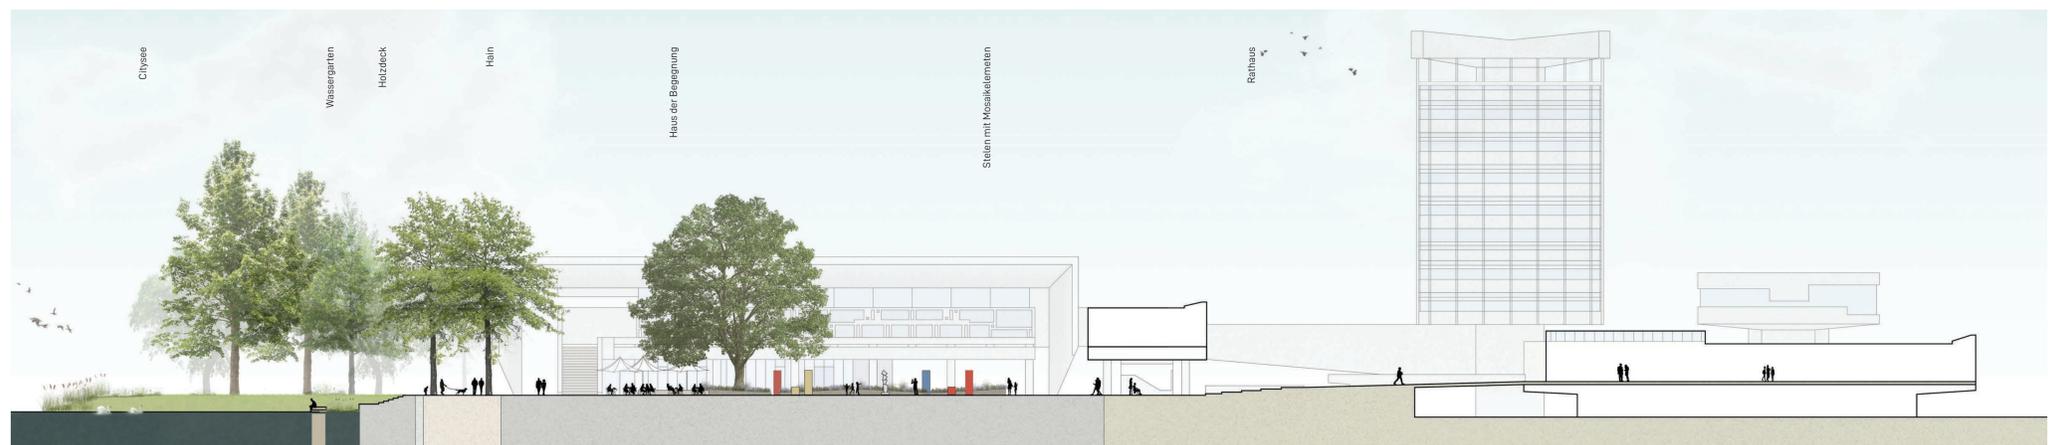

Schnitt Creiler Platz 1:250