

# GRÜNE MITTE MARL

## LEITIDEE

Der Friedenspark wird als neue Mitte Marls zu einem hellen, offenen und vielseitig nutzbaren Park umgebaut. Seine angrenzenden Flächen, der City See, der Creiler Platz, das Grimme Quartier und der Eduard-Weitsch-Weg werden in das neue Parkkonzept integriert. Die Natur steht im Vordergrund der Planung und dient dazu die unterschiedlichen städtischen Räume miteinander zu verbinden.

Der Marler Stern und das Begegnungszentrum Marschall 66 werden über eine breite Wegeachse verbunden. Sie bildet das Rückgrat über die auch der Friedenspark erschlossen wird. Der Eduard-Weitsch-Weg wird zur Spielstraße umgebaut, so dass der motorisierte Verkehr dem Fuß- und Radverkehr untergeordnet wird. Alle Wege sind barrierefrei nutzbar.

Das freiraumplanerische Konzept erhält und vergrößert die bestehenden Grünflächen und ermöglicht die Pflanzung von hitze- und trockenheitstoleranten Klimabäumen. Die großen Grünflächen tragen im Sommer zur Kühlung bei und sind ein wichtiger Baustein im klimawandelgerechten Umbau der Stadt.

Der vitale Baumbestand wird zum größtmöglichen Teil erhalten. Es entstehen Freiräume mit unterschiedlicher Atmosphäre, deren Charakter durch ergänzende Bepflanzung verstärkt wird: Sonnige Rasenflächen mit altem Baumbestand, Wildwiesen von Alleen eingerahmt, biodiverse Pflanzflächen, Picknickflächen am See, Spiel- und Sportplätze und ruhige Rückzugsorte.

Die Grüne Mitte Marls ist eine vielseitige Parklandschaft mit einer Vielzahl kostenloser Freizeit- und Erholungsangeboten. Er dient der Erholung, dem Aufenthalt und Spiel für Anwohner und Besucher. Die Grüne Mitte vereint sportliche und kulturelle Aktivitäten, bietet Orte für Veranstaltungen, Gedenken und Feiern. Marls Grüne Mitte trägt zur Identifikation mit der Stadt bei.

- 01 Retentionsbecken
- 02 Skulpturenpfad
- 03 Ruhebereich
- 04 Städtefreundschaft
- 05 Wildwiese
- 06 Spielplatz
- 07 Grimmeplatz
- 08 Picknick
- 09 Calisthenics
- 10 Naturlehrpfad
- 11 Parkplatz
- 12 Liegewiese
- 13 Sitzstufen
- 14 Creiler Wäldchen



alter Baumbestand ohne Unterwuchs

breite Wege verbinden die Eingänge des Parks



weite Blickachsen auf den City See



Entspannung in der Natur

lichte Wiesen mit dichter Randbepflanzung

Natur als Kulisse für Kunst

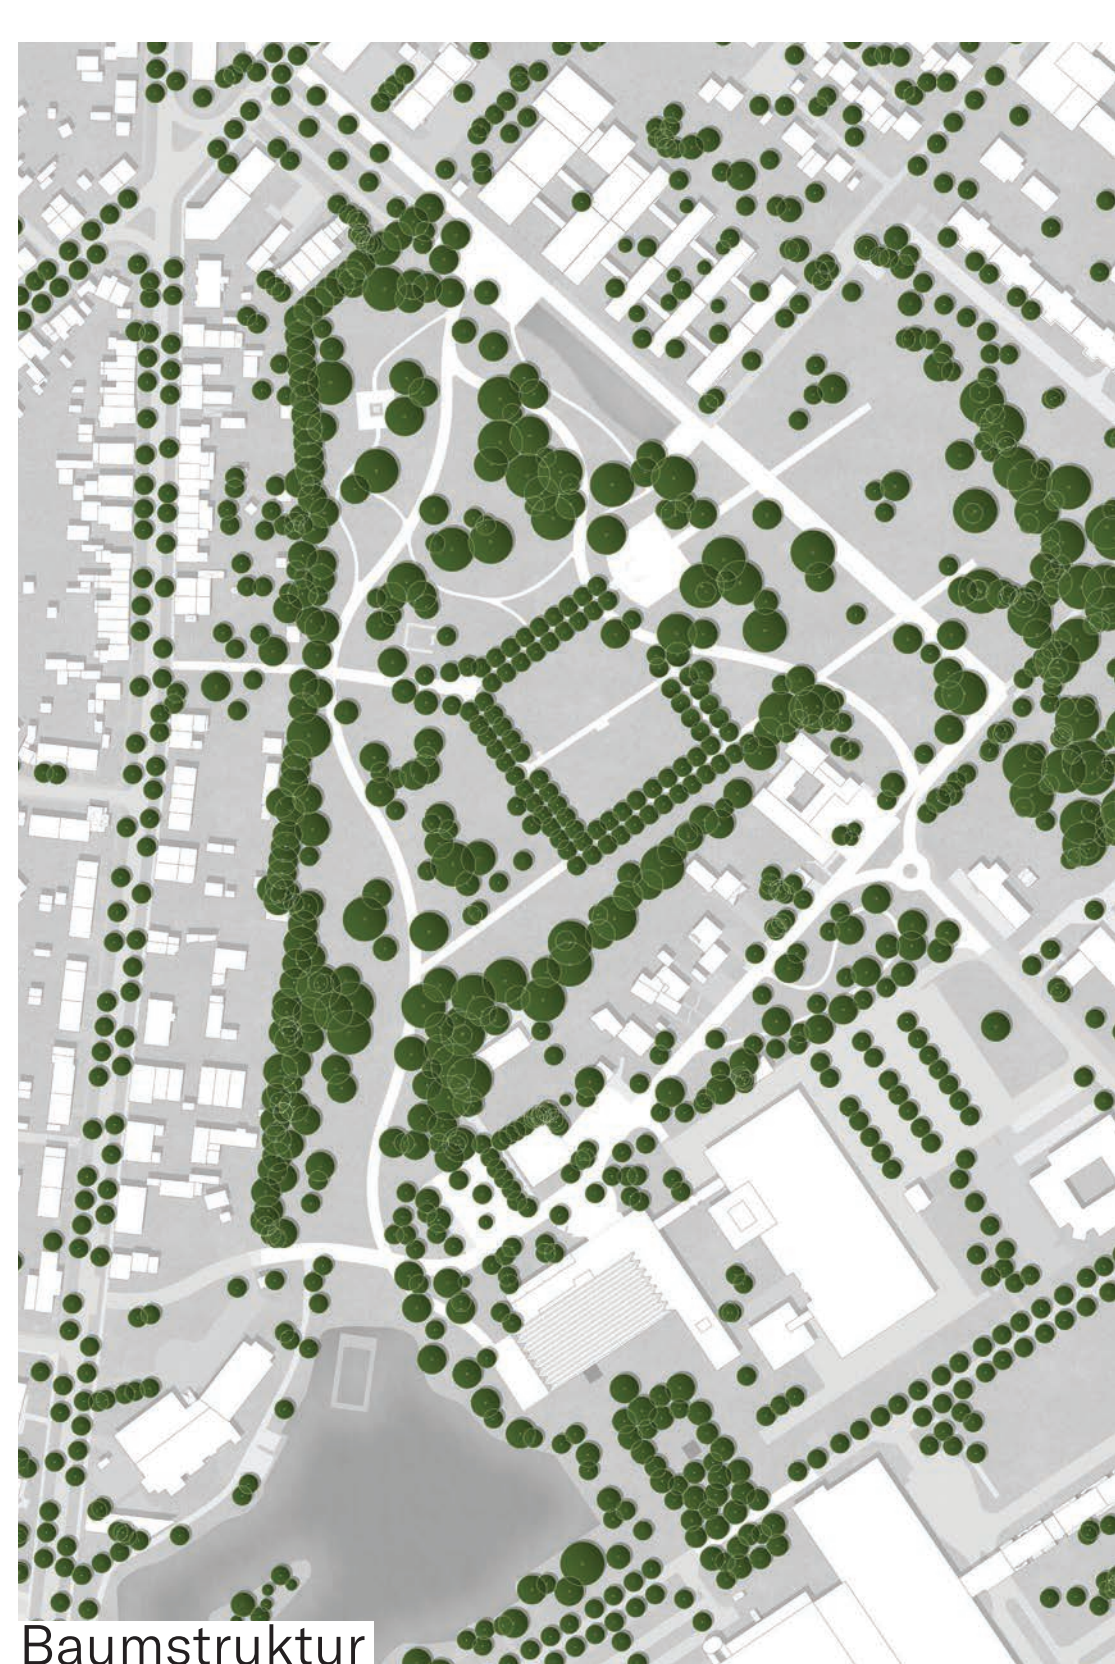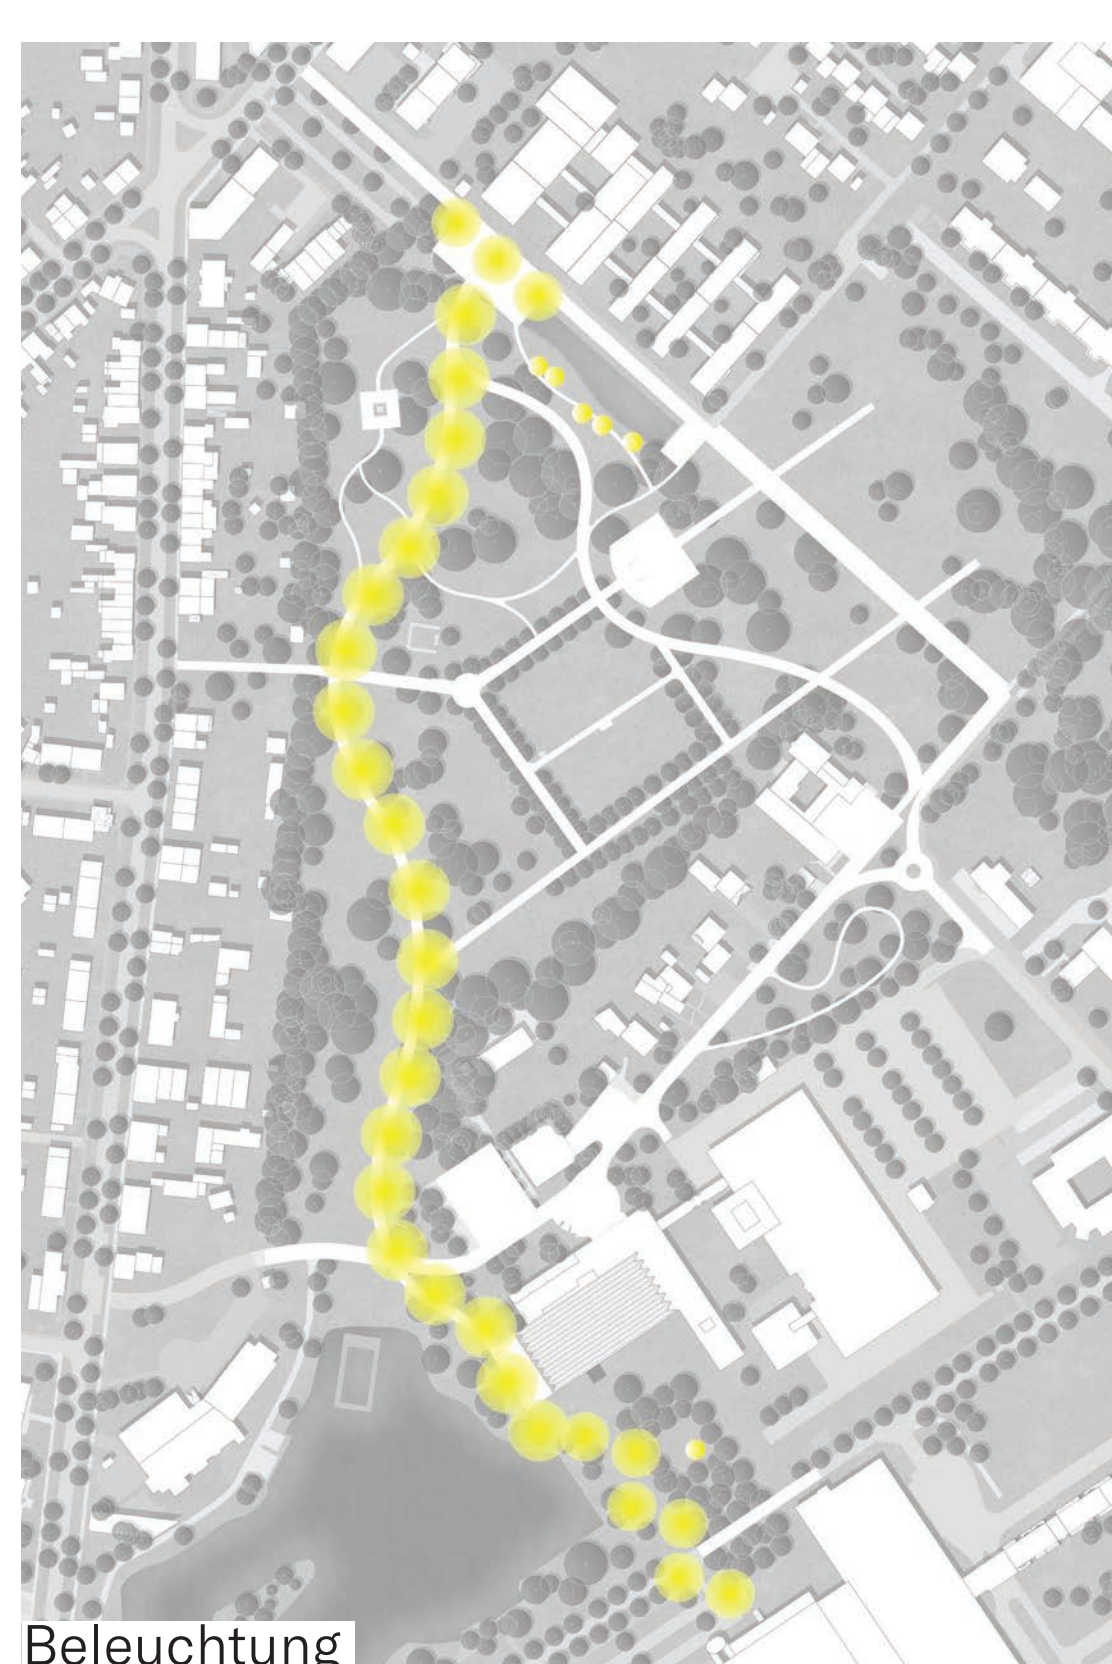

Lageplan M 1:1000