


- Legende**
- Bundesautobahnen
 - Bundesstraßen
 - Landesstraßen
 - Kreisstraßen
 - Gemeindestraßen
 - Stadtgrenze
 - Ortsdurchfahrt

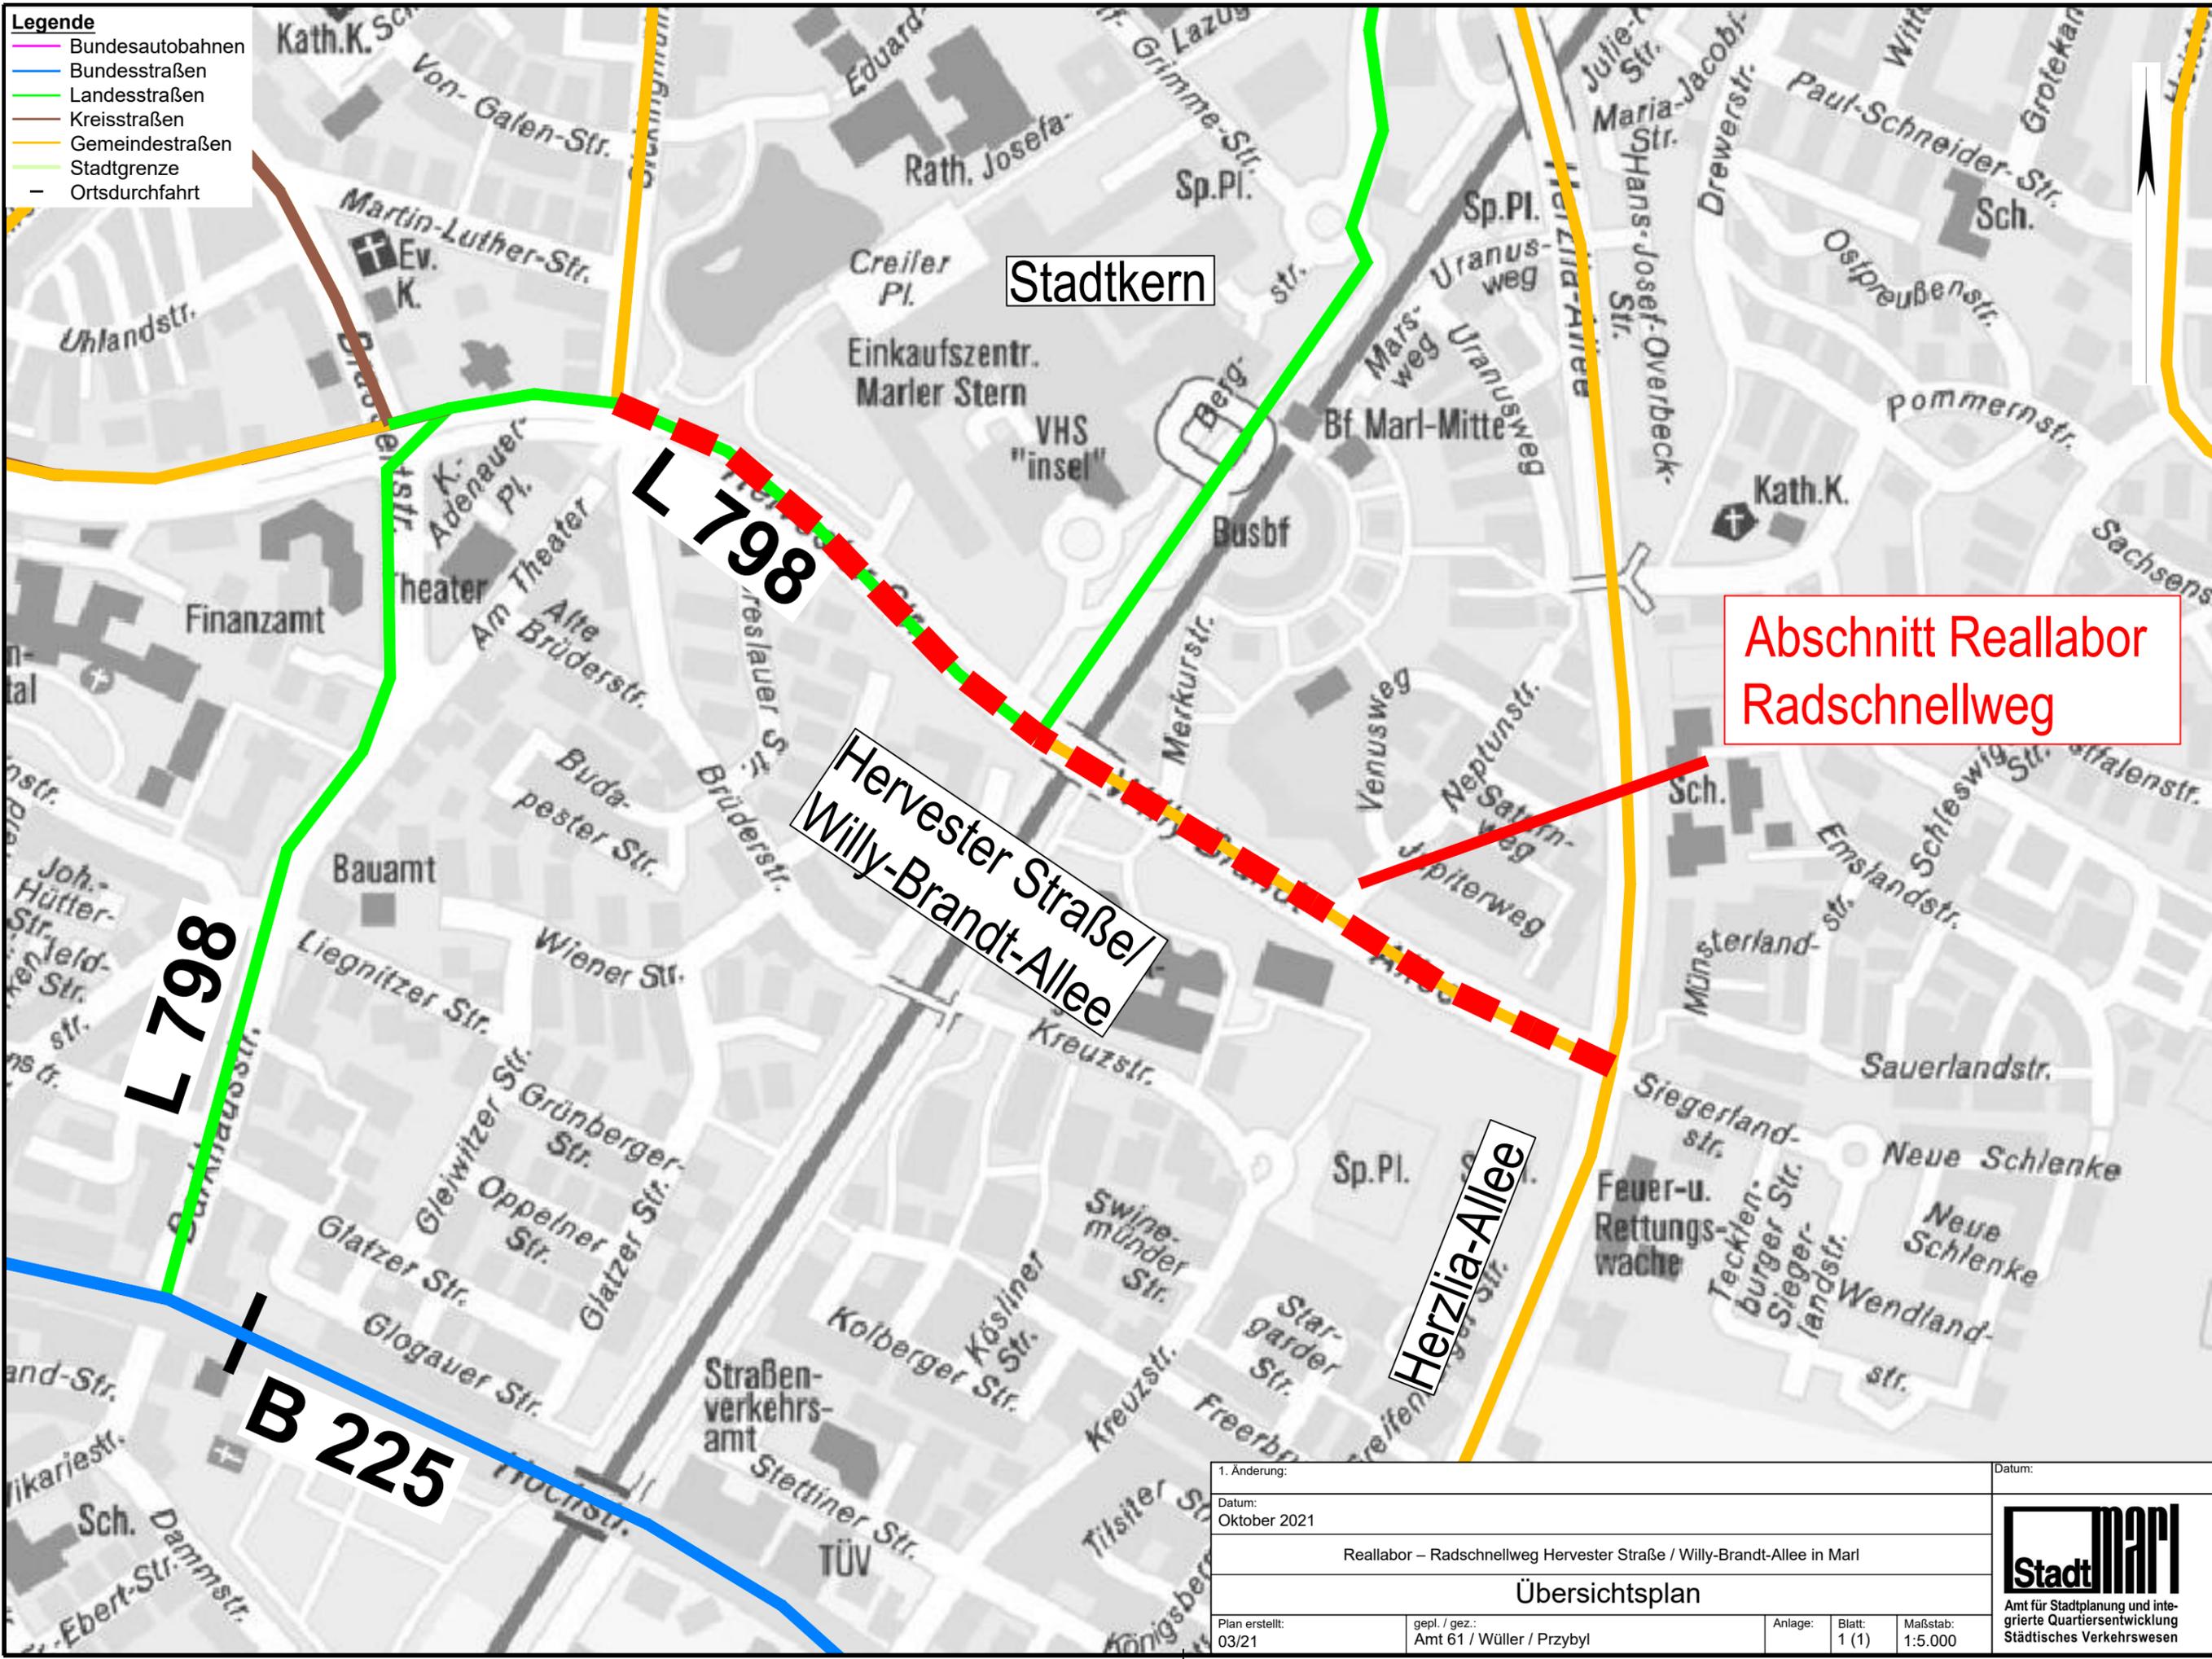

Abschnitt Reallabor
Radschnellweg

L 798

L 796

B 225

Herverster Straße/
Willy-Brandt-Allee

Herzlia-Allee

Stadtkern

1. Änderung:		Datum:	
Datum: Oktober 2021			
Reallabor – Radschnellweg Herverster Straße / Willy-Brandt-Allee in Marl			
Übersichtsplan			
Plan erstellt: 03/21	gepl. / gez.: Amt 61 / Wüller / Przybyl	Anlage: 1 (1)	Maßstab: 1:5.000

