
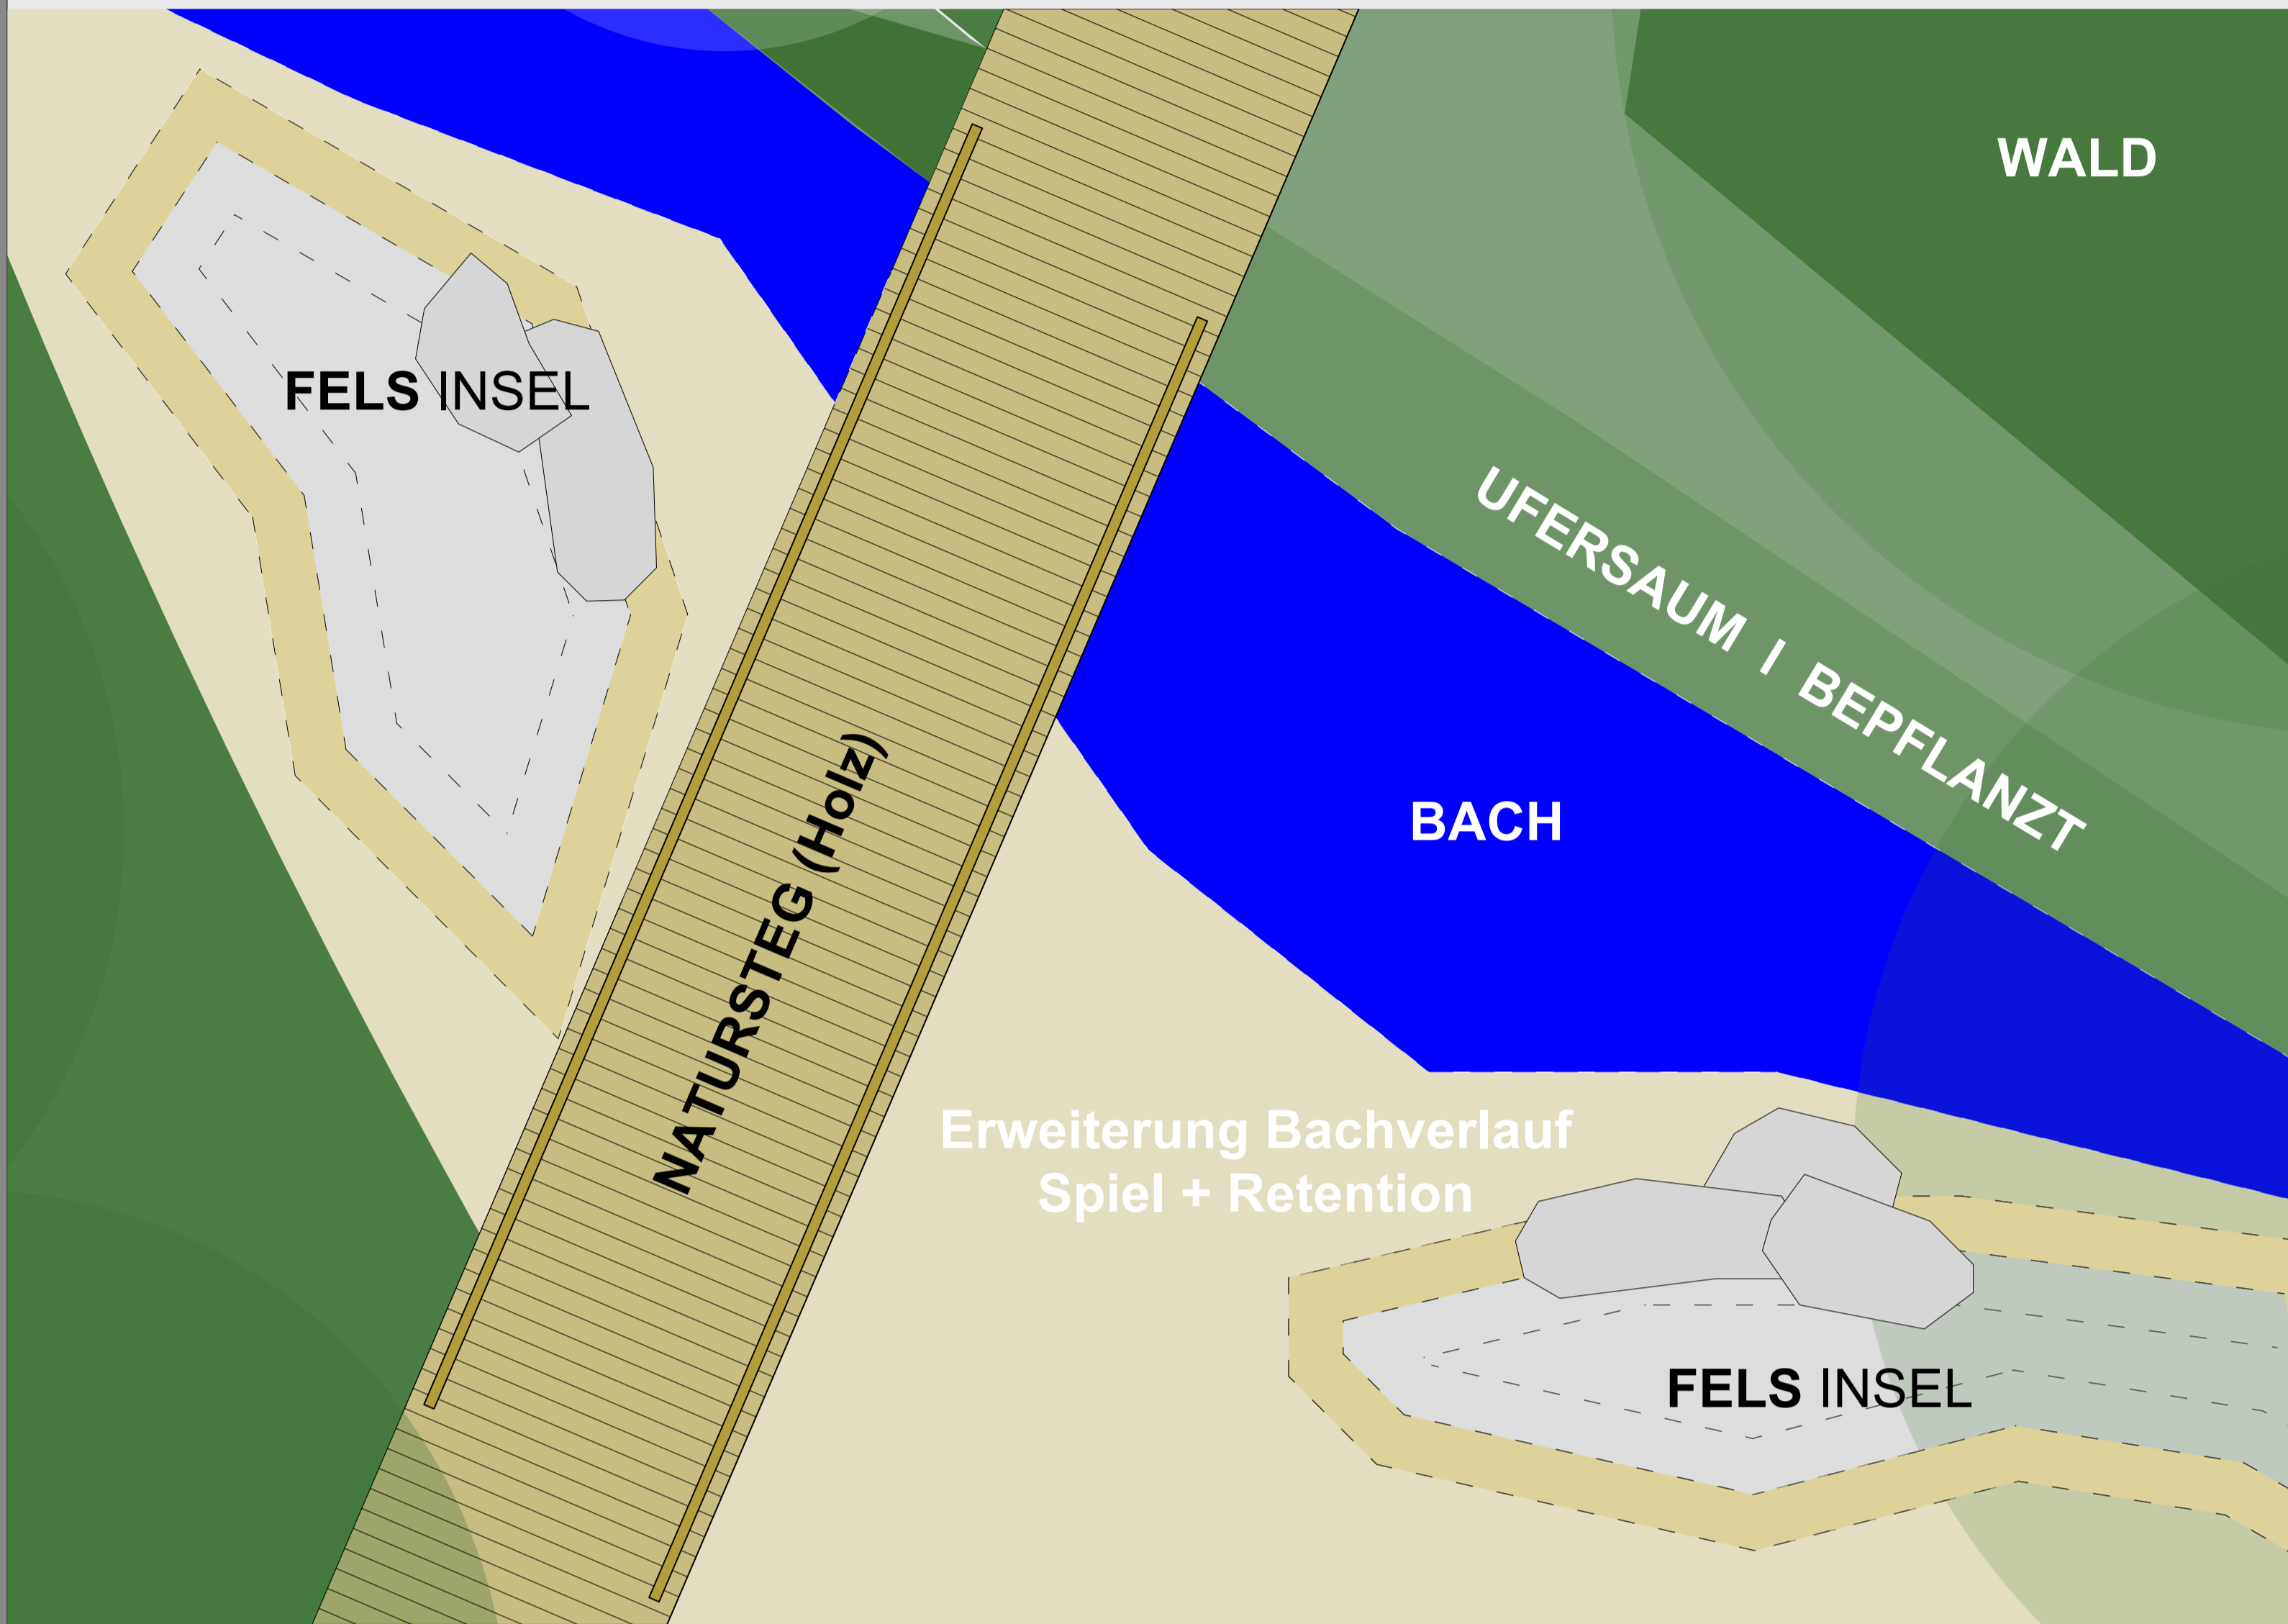


SPIEL + SPORT

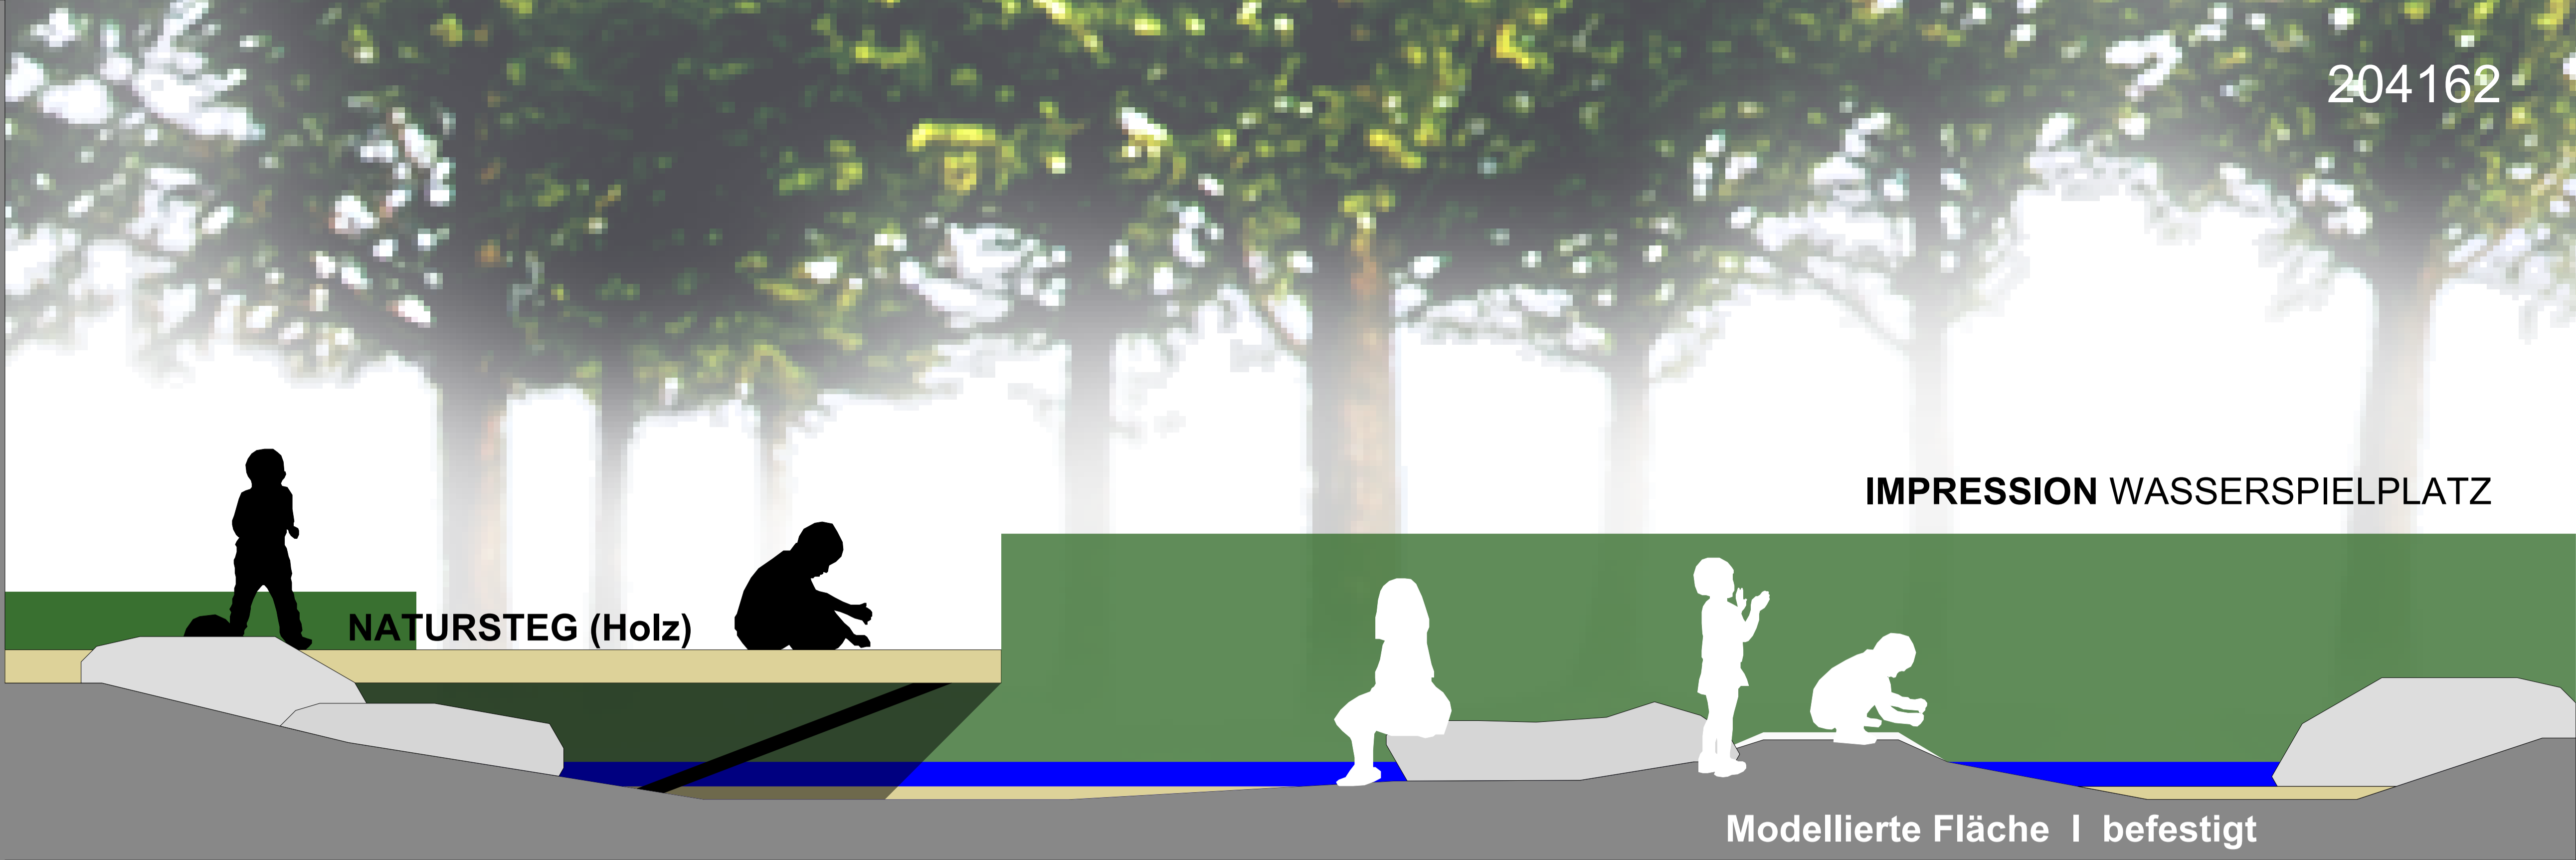


NATUR SPIELPLATZ | SPIELLANDSCHAFT
Detail 1_50

PRINZIP EINSTAUHÖHEN

Durch eine Modellierung des Geländes, wird das Bachbett im Bereich des Wasserspielplatzes erweitert. Je nach Wasserstand verlässt der Bach das Bachbett und dehnt sich in die neu geschaffene Natur - Spiel - Landschaft aus.

Richtung Wald wird der Ufersaum "gestärkt" und standortgerecht bepflanzt.

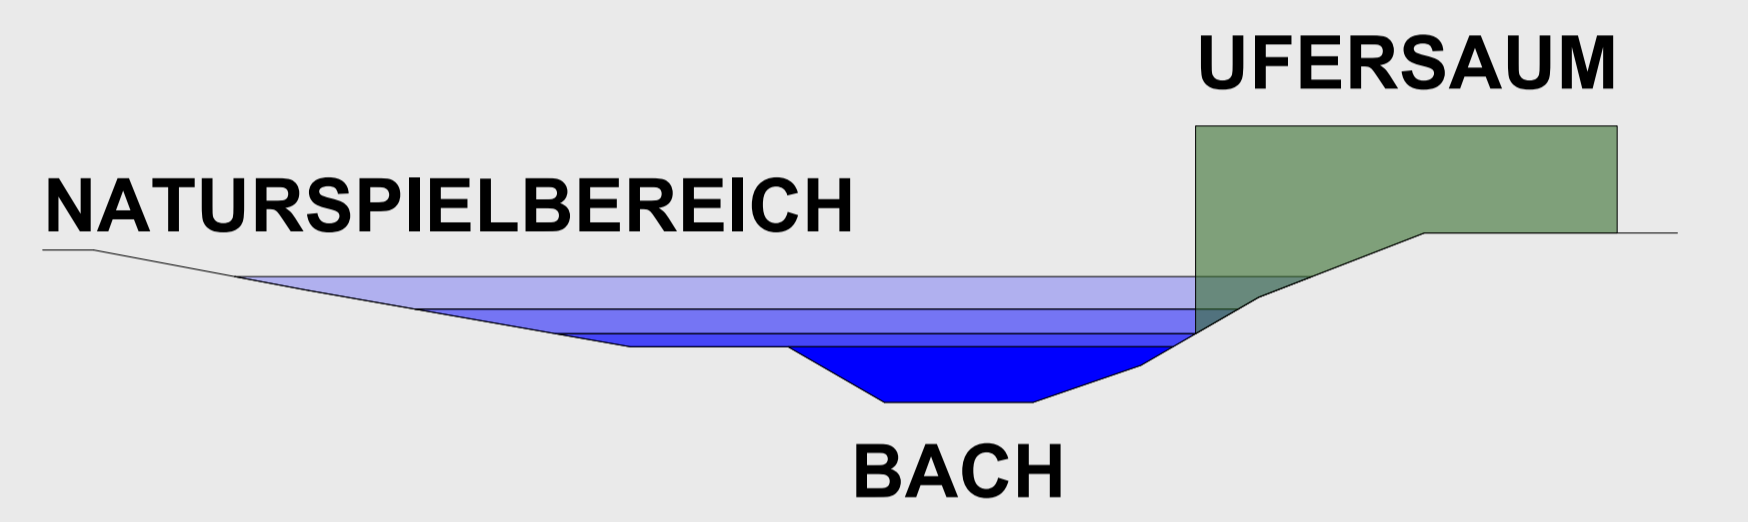

NATUR SPIELPLATZ | SPIELLANDSCHAFT
Gestaltungsdetail 1_500

