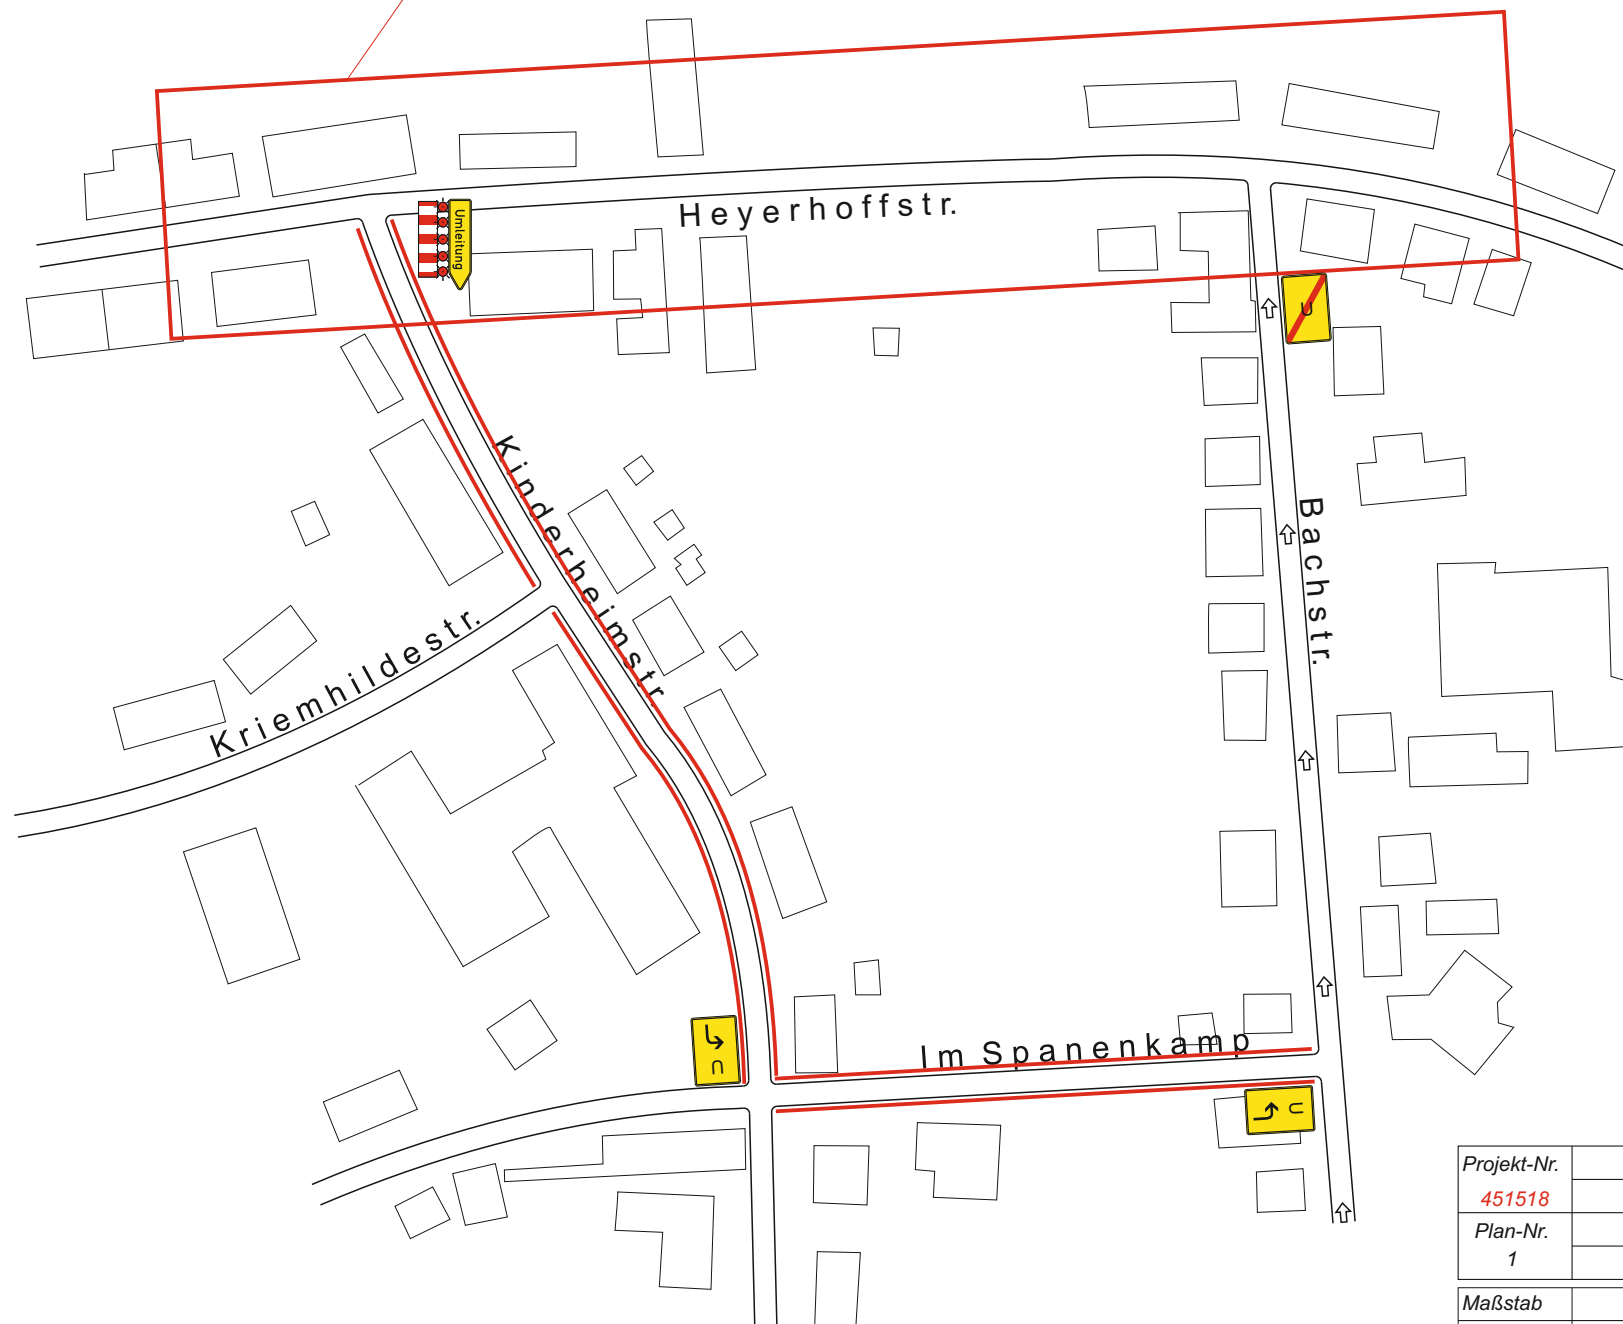
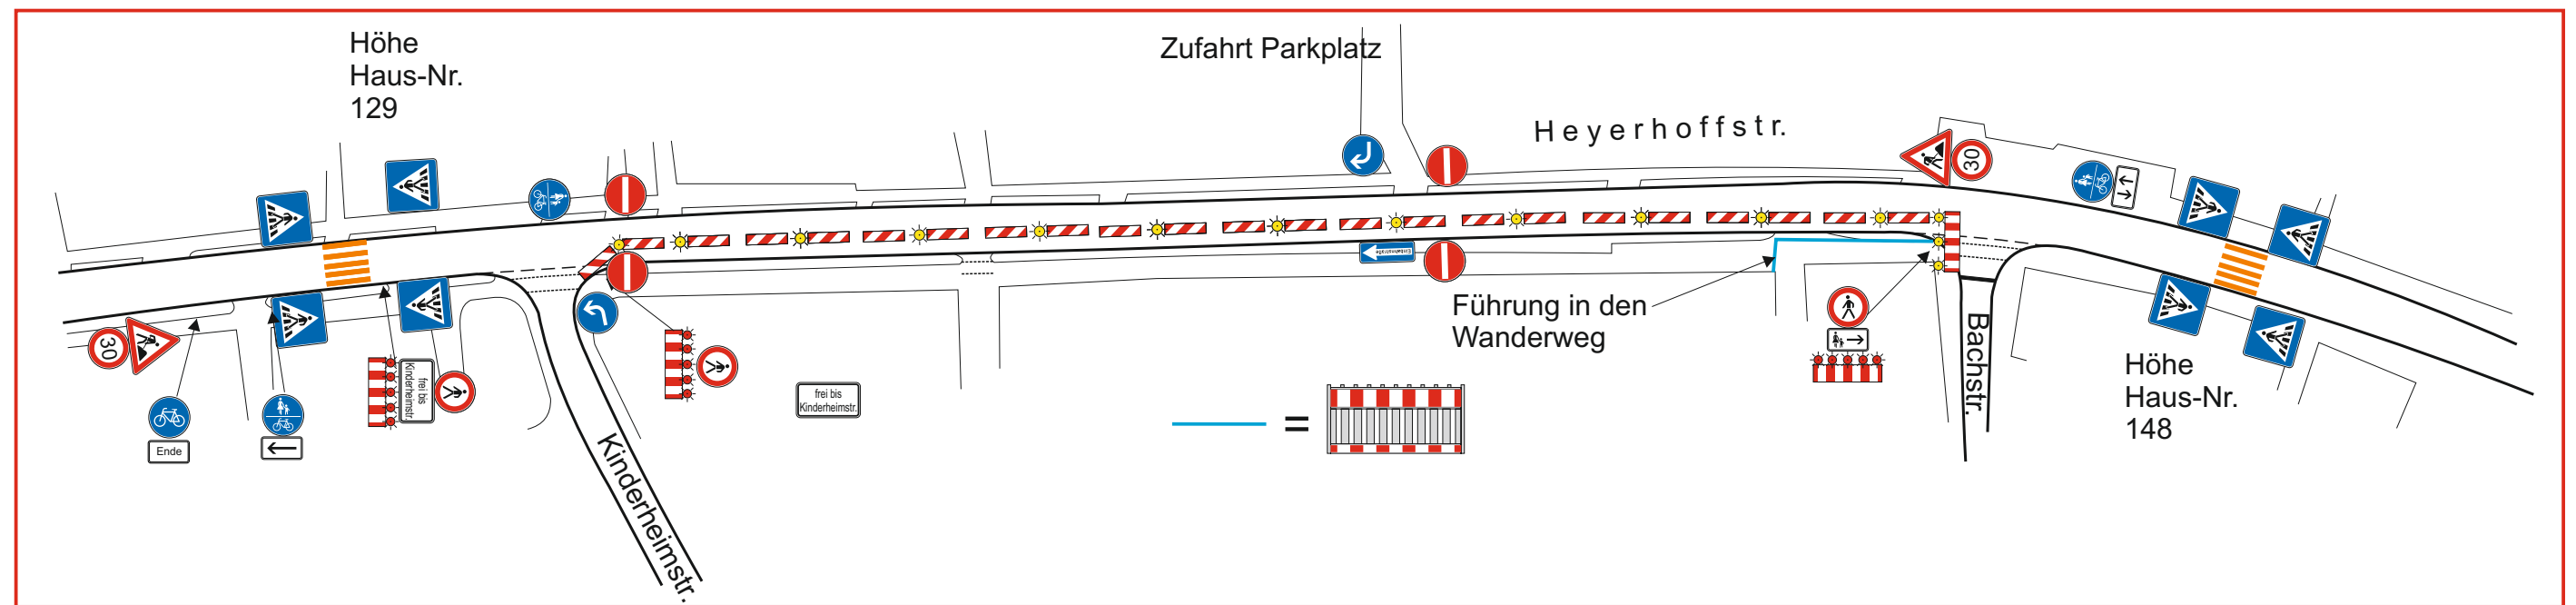


widersprüchliche Beschilderung  
ist außer Kraft zu setzen

|             |                       |            |                                                   |
|-------------|-----------------------|------------|---------------------------------------------------|
| Projekt-Nr. | Projektbezeichnung    |            |                                                   |
| 451518      | Heyerhoffstr. in Marl |            |                                                   |
| Plan-Nr.    |                       |            |                                                   |
| 1           |                       |            |                                                   |
| Maßstab     | kein                  |            | Auftraggeber                                      |
|             | gezeichnet            | bearbeitet | Mittelweser-Tiefbau GmbH & Co.KG;                 |
| Datum       | 12.03.18              | 12.03.18   | Haselburger Damm 1; 59387 Ascheberg               |
| Name        | Rabe                  | Wobser     | Ansprechpartner                                   |
| Telefon     | 0231/2824770-0        |            | Herr Schimpke                                     |
| Fax         | 0231/2824770-5        |            | Bereitschafts-Nr.                                 |
|             |                       |            | 02303 / 25328-19                                  |
|             |                       |            | Beginn                                            |
|             |                       |            | 19.03.2018                                        |
|             |                       |            | Dauer                                             |
|             |                       |            | 15.04.2018, anschl. Umbau in BA II bis 20.05.2018 |

**SIGNATURE**  
HILLER GmbH  
Verkehrstechnik • Stadtmobiliar

Dortmunder Str. 21  
59425 Unna

Tel. 02303 - 25328-0  
Fax 02303 - 25328-15