KulturParkMitte Marl - Das Zentrum enthüllen

Perspektive Creiler Platz

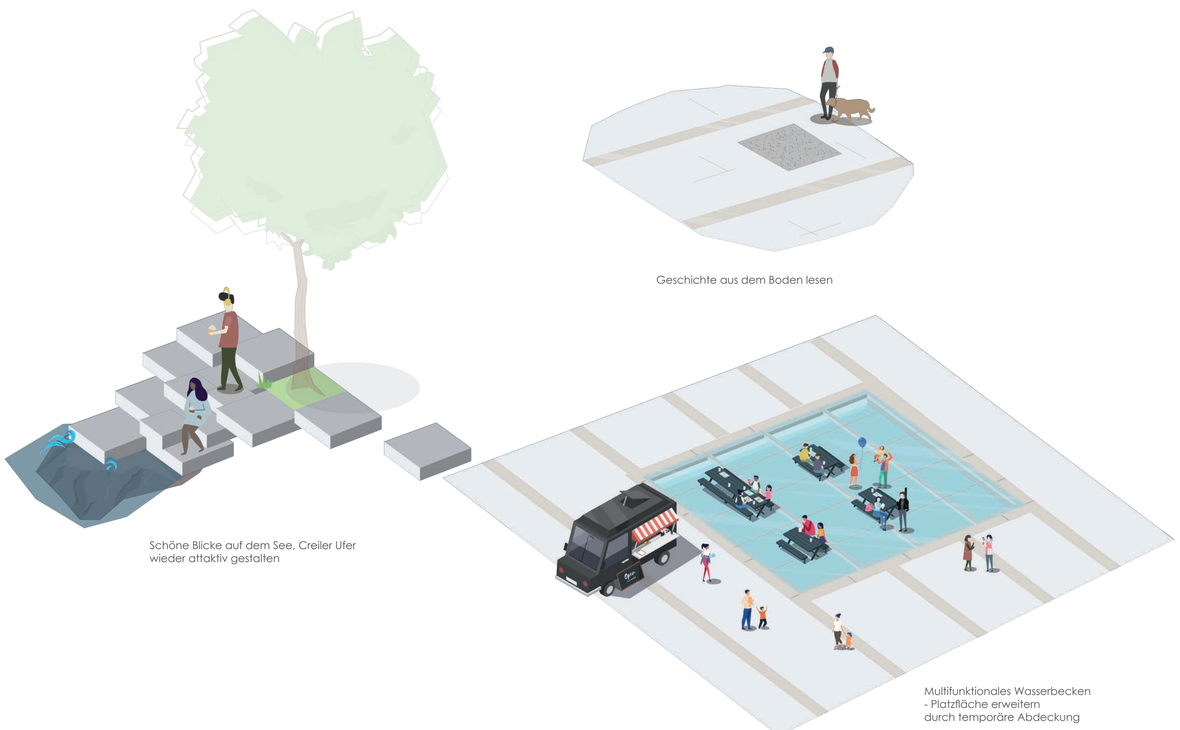

Ausstattung Creiler Platz

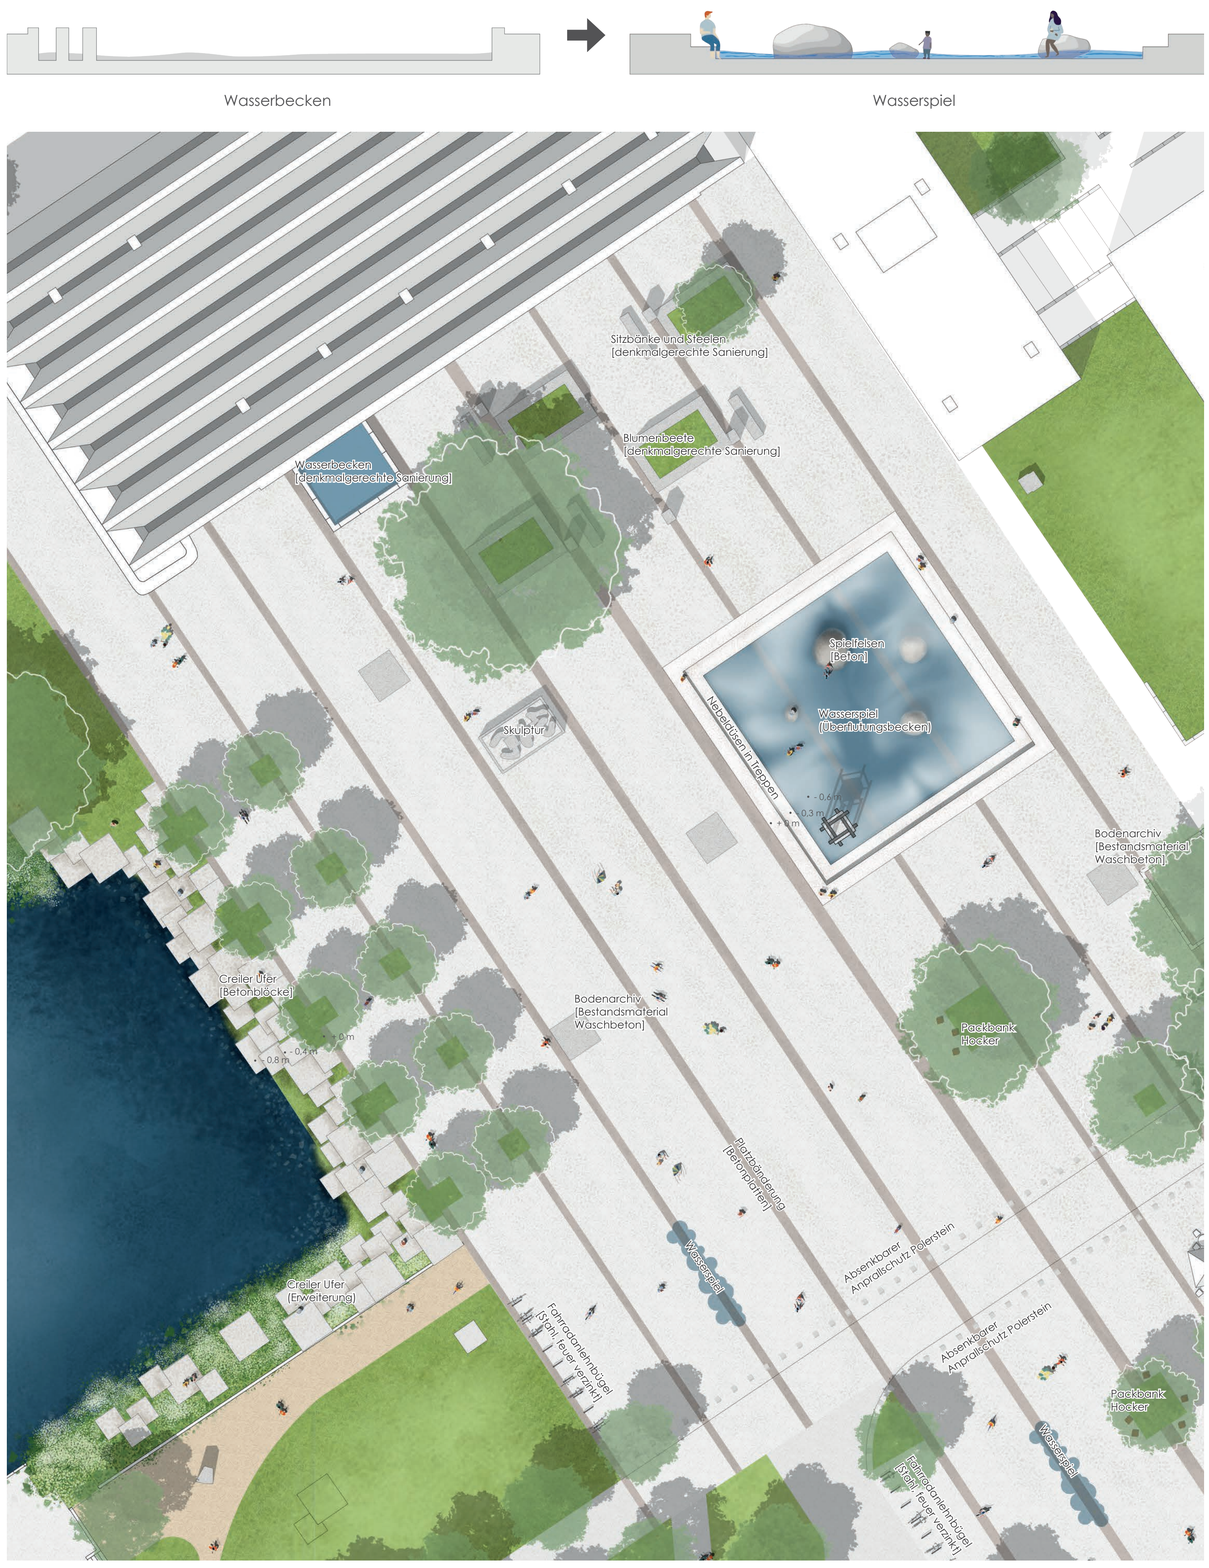

Creiler Platz 1:250

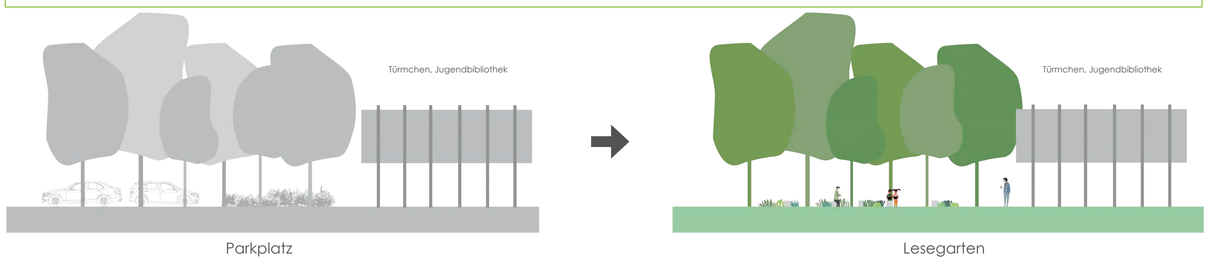

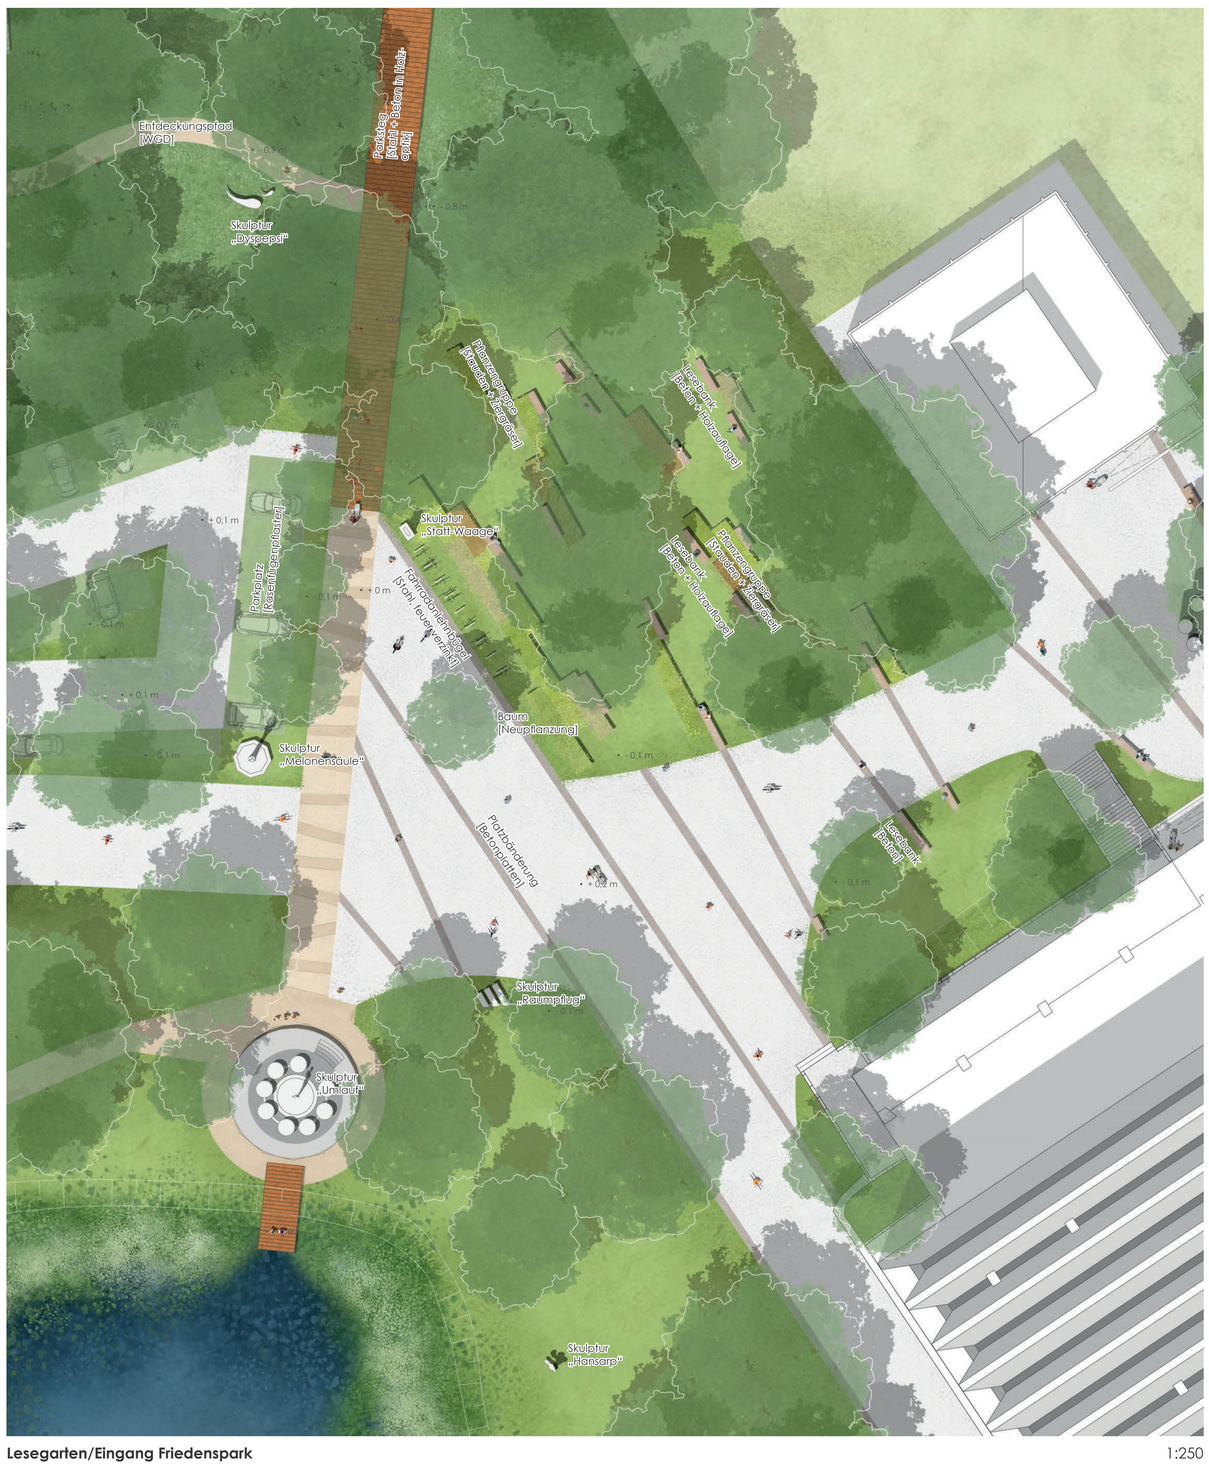

Lesegarten/Eingang Friedenspark 1:250

Perspektive Lesegarten/Eingang Friedenspark

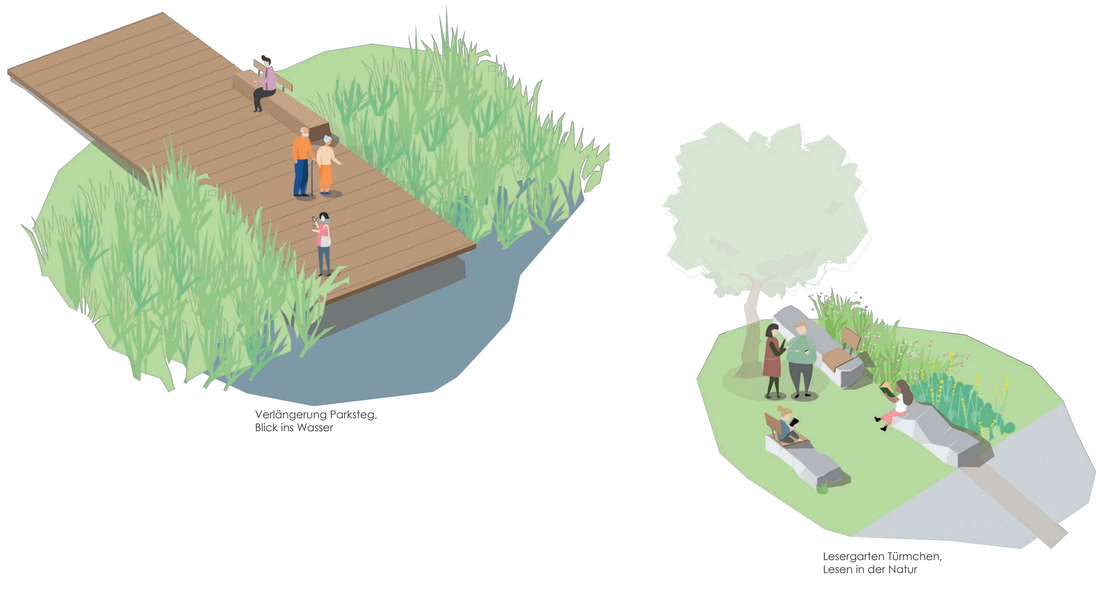

Ausstattung Lesegarten/Eingang Friedenspark