




Blick auf den Creiler Platz mit See-Terrassen

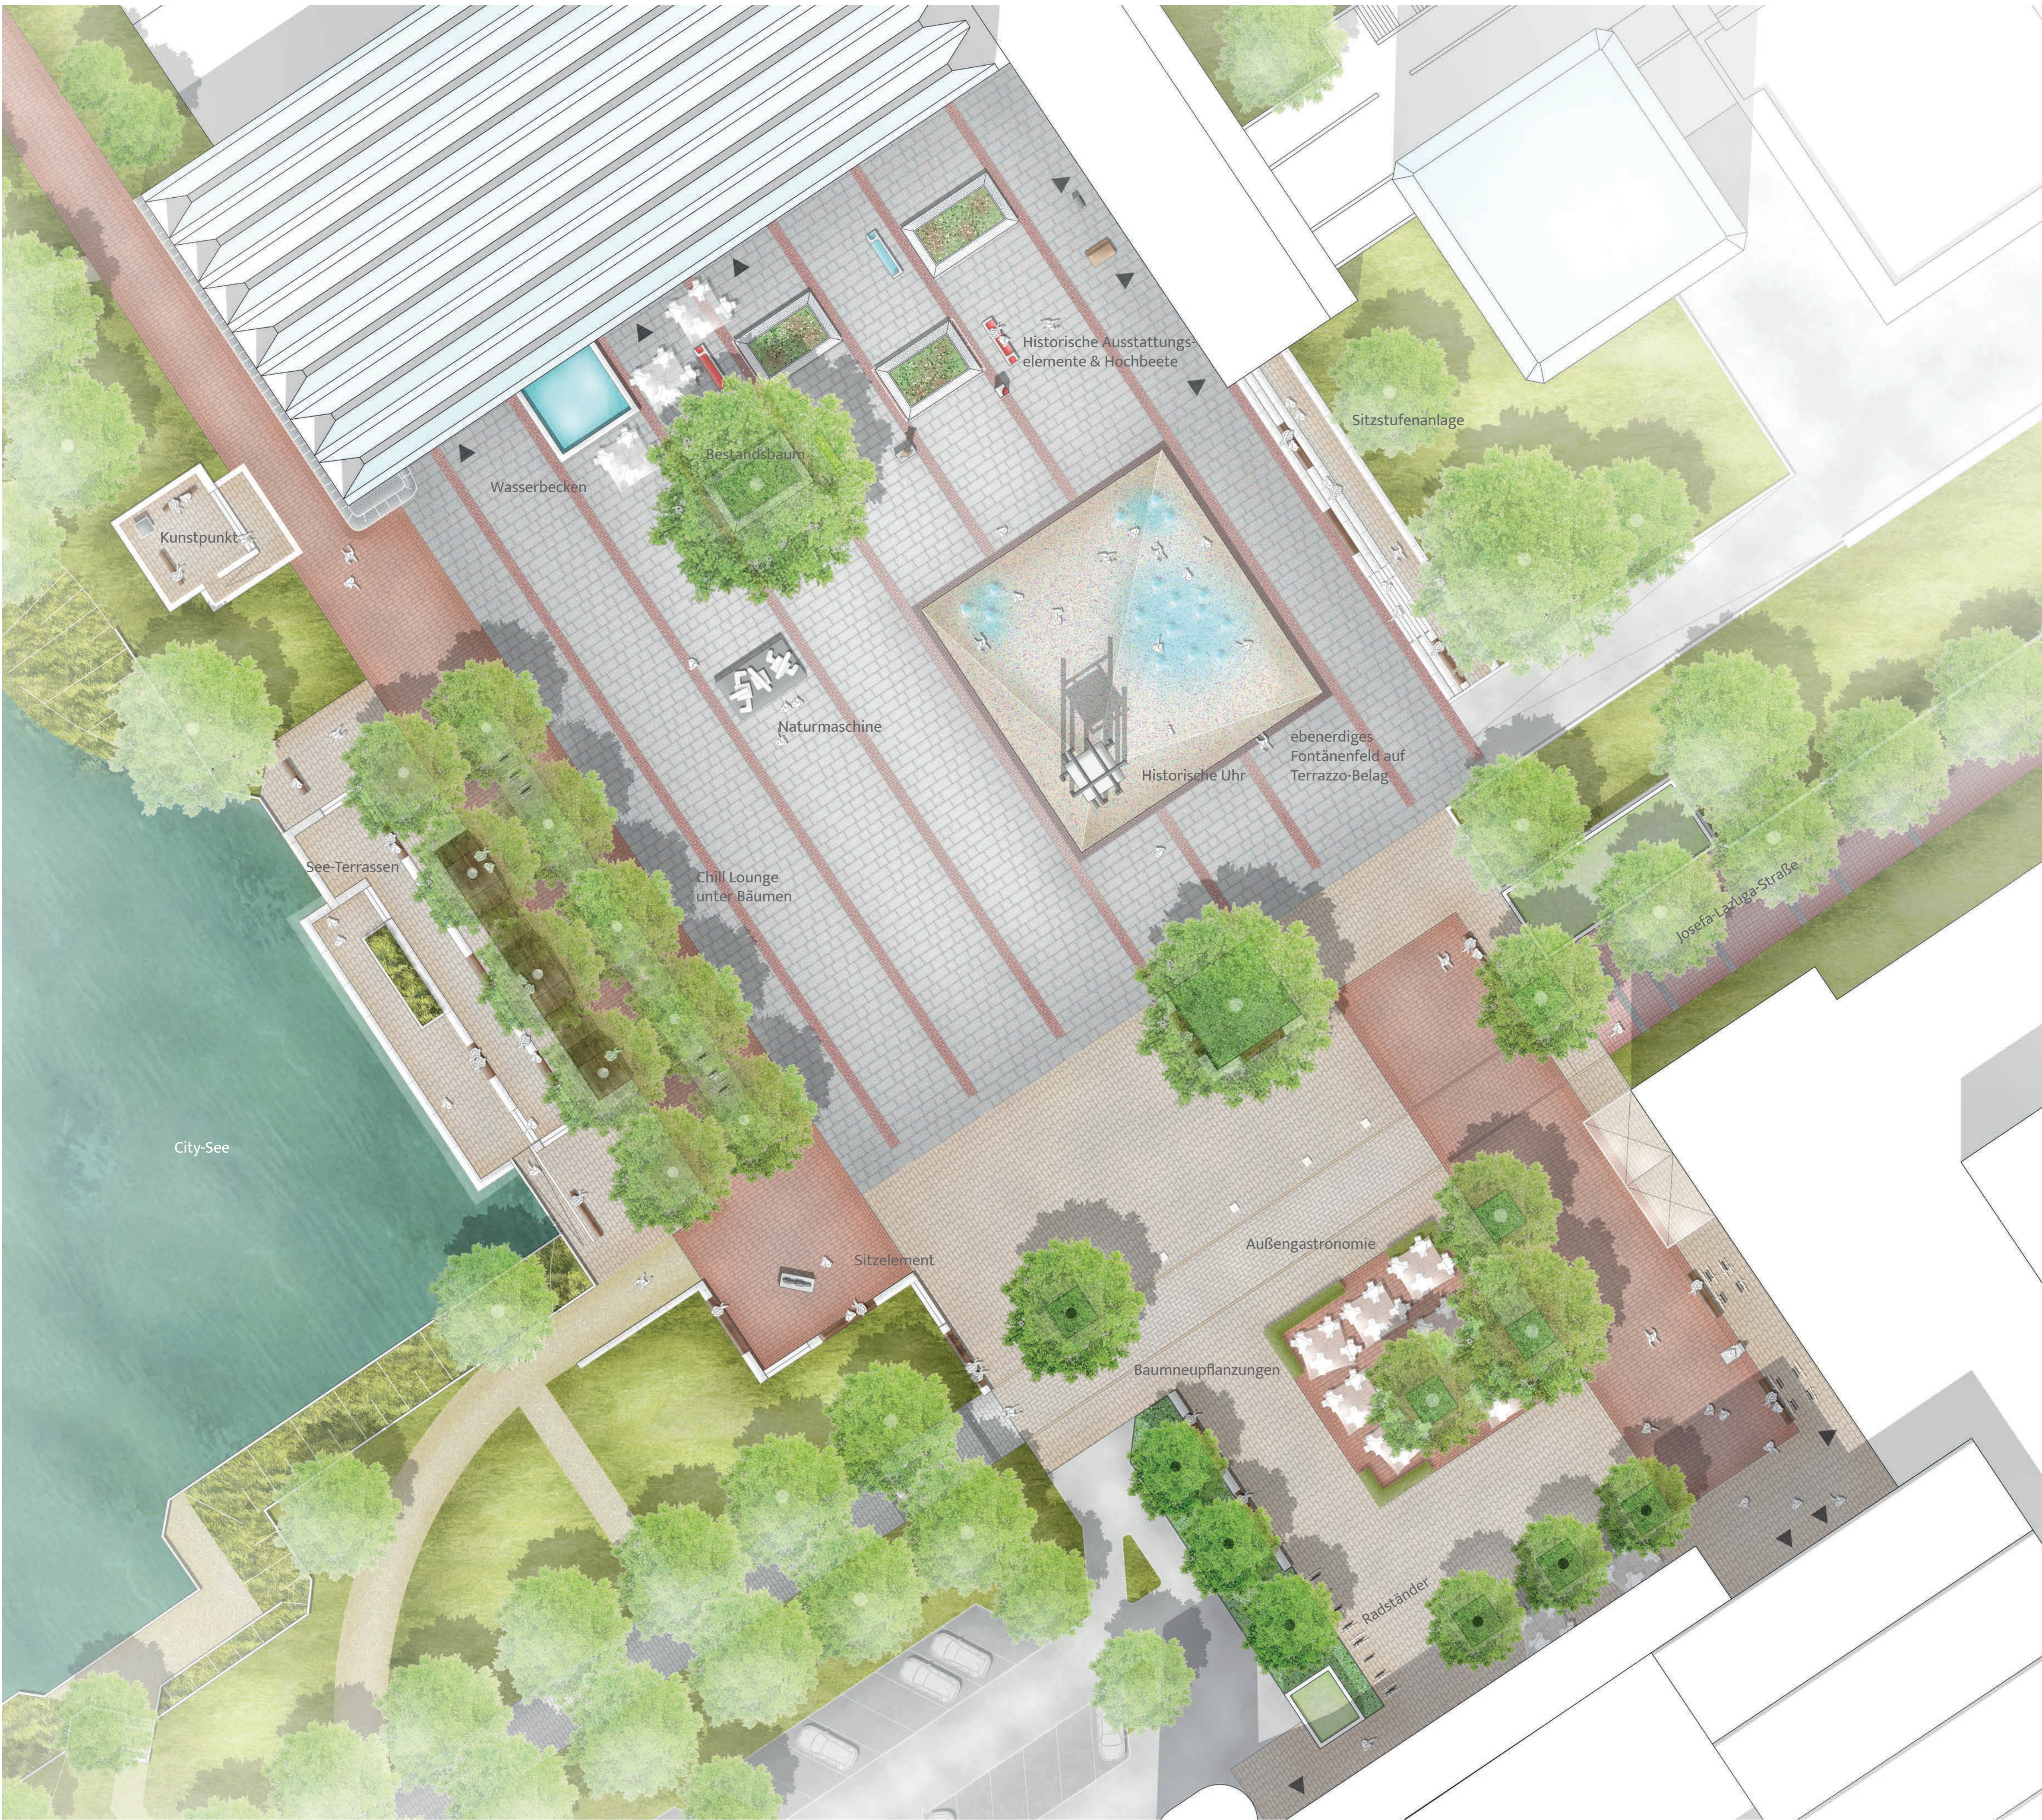

Bereich Creiler Platz M 1:250



Schnitt Creiler Platz