





Perspektive Creiler Platz

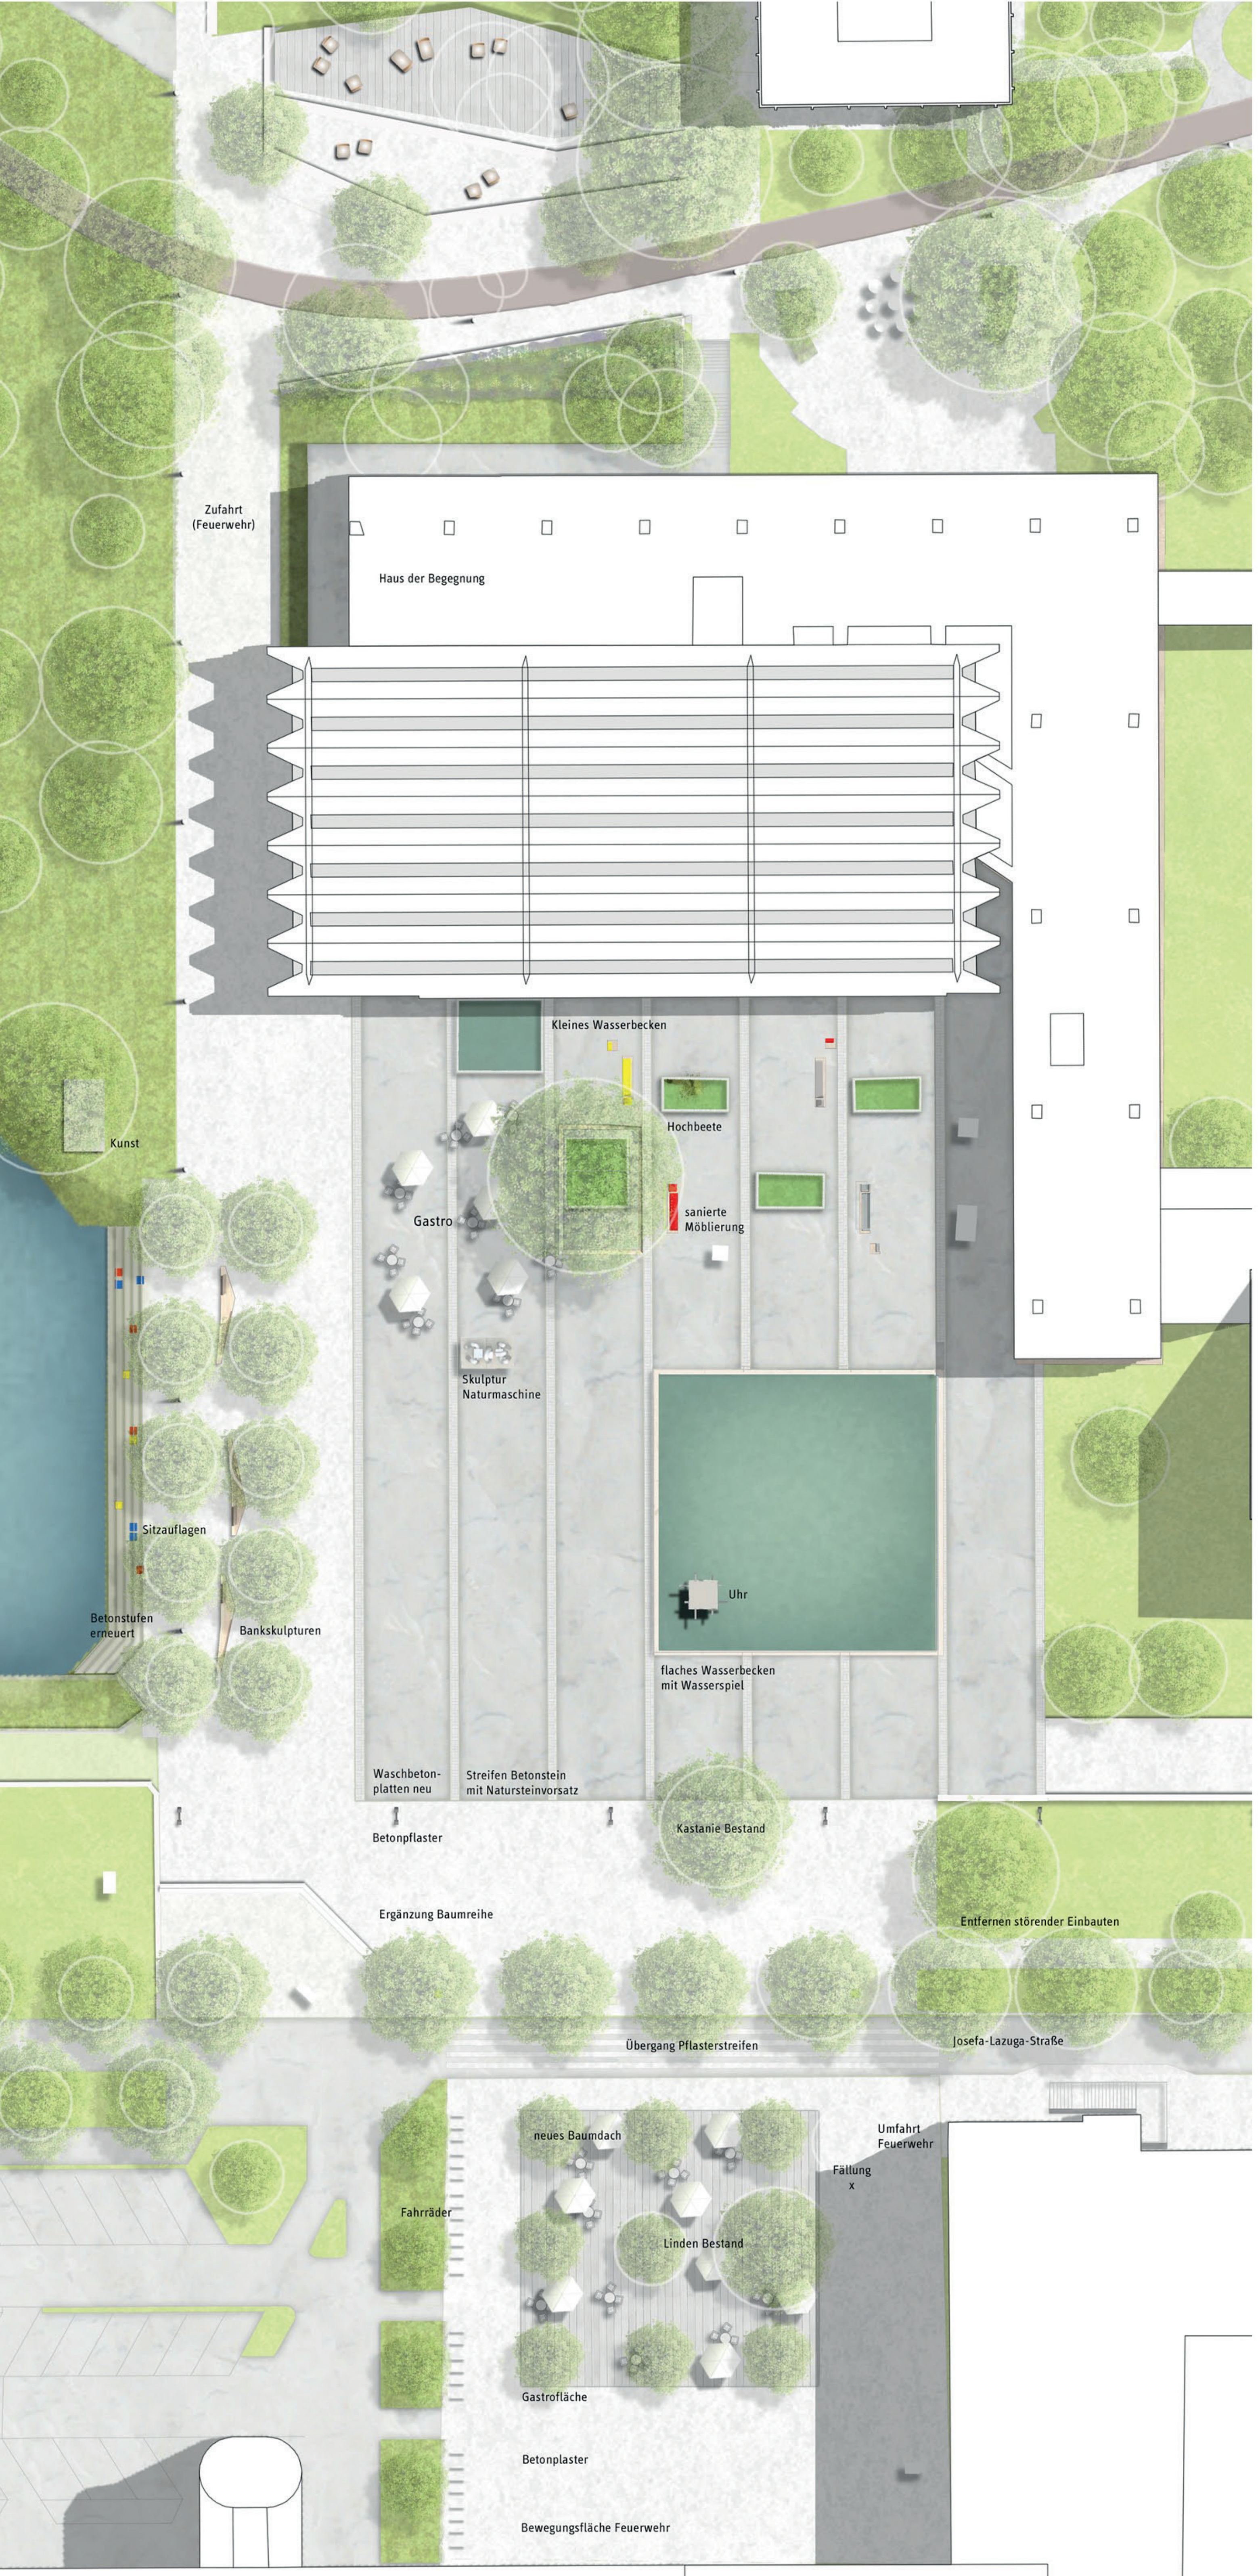

Creiler Platz M 1 : 250

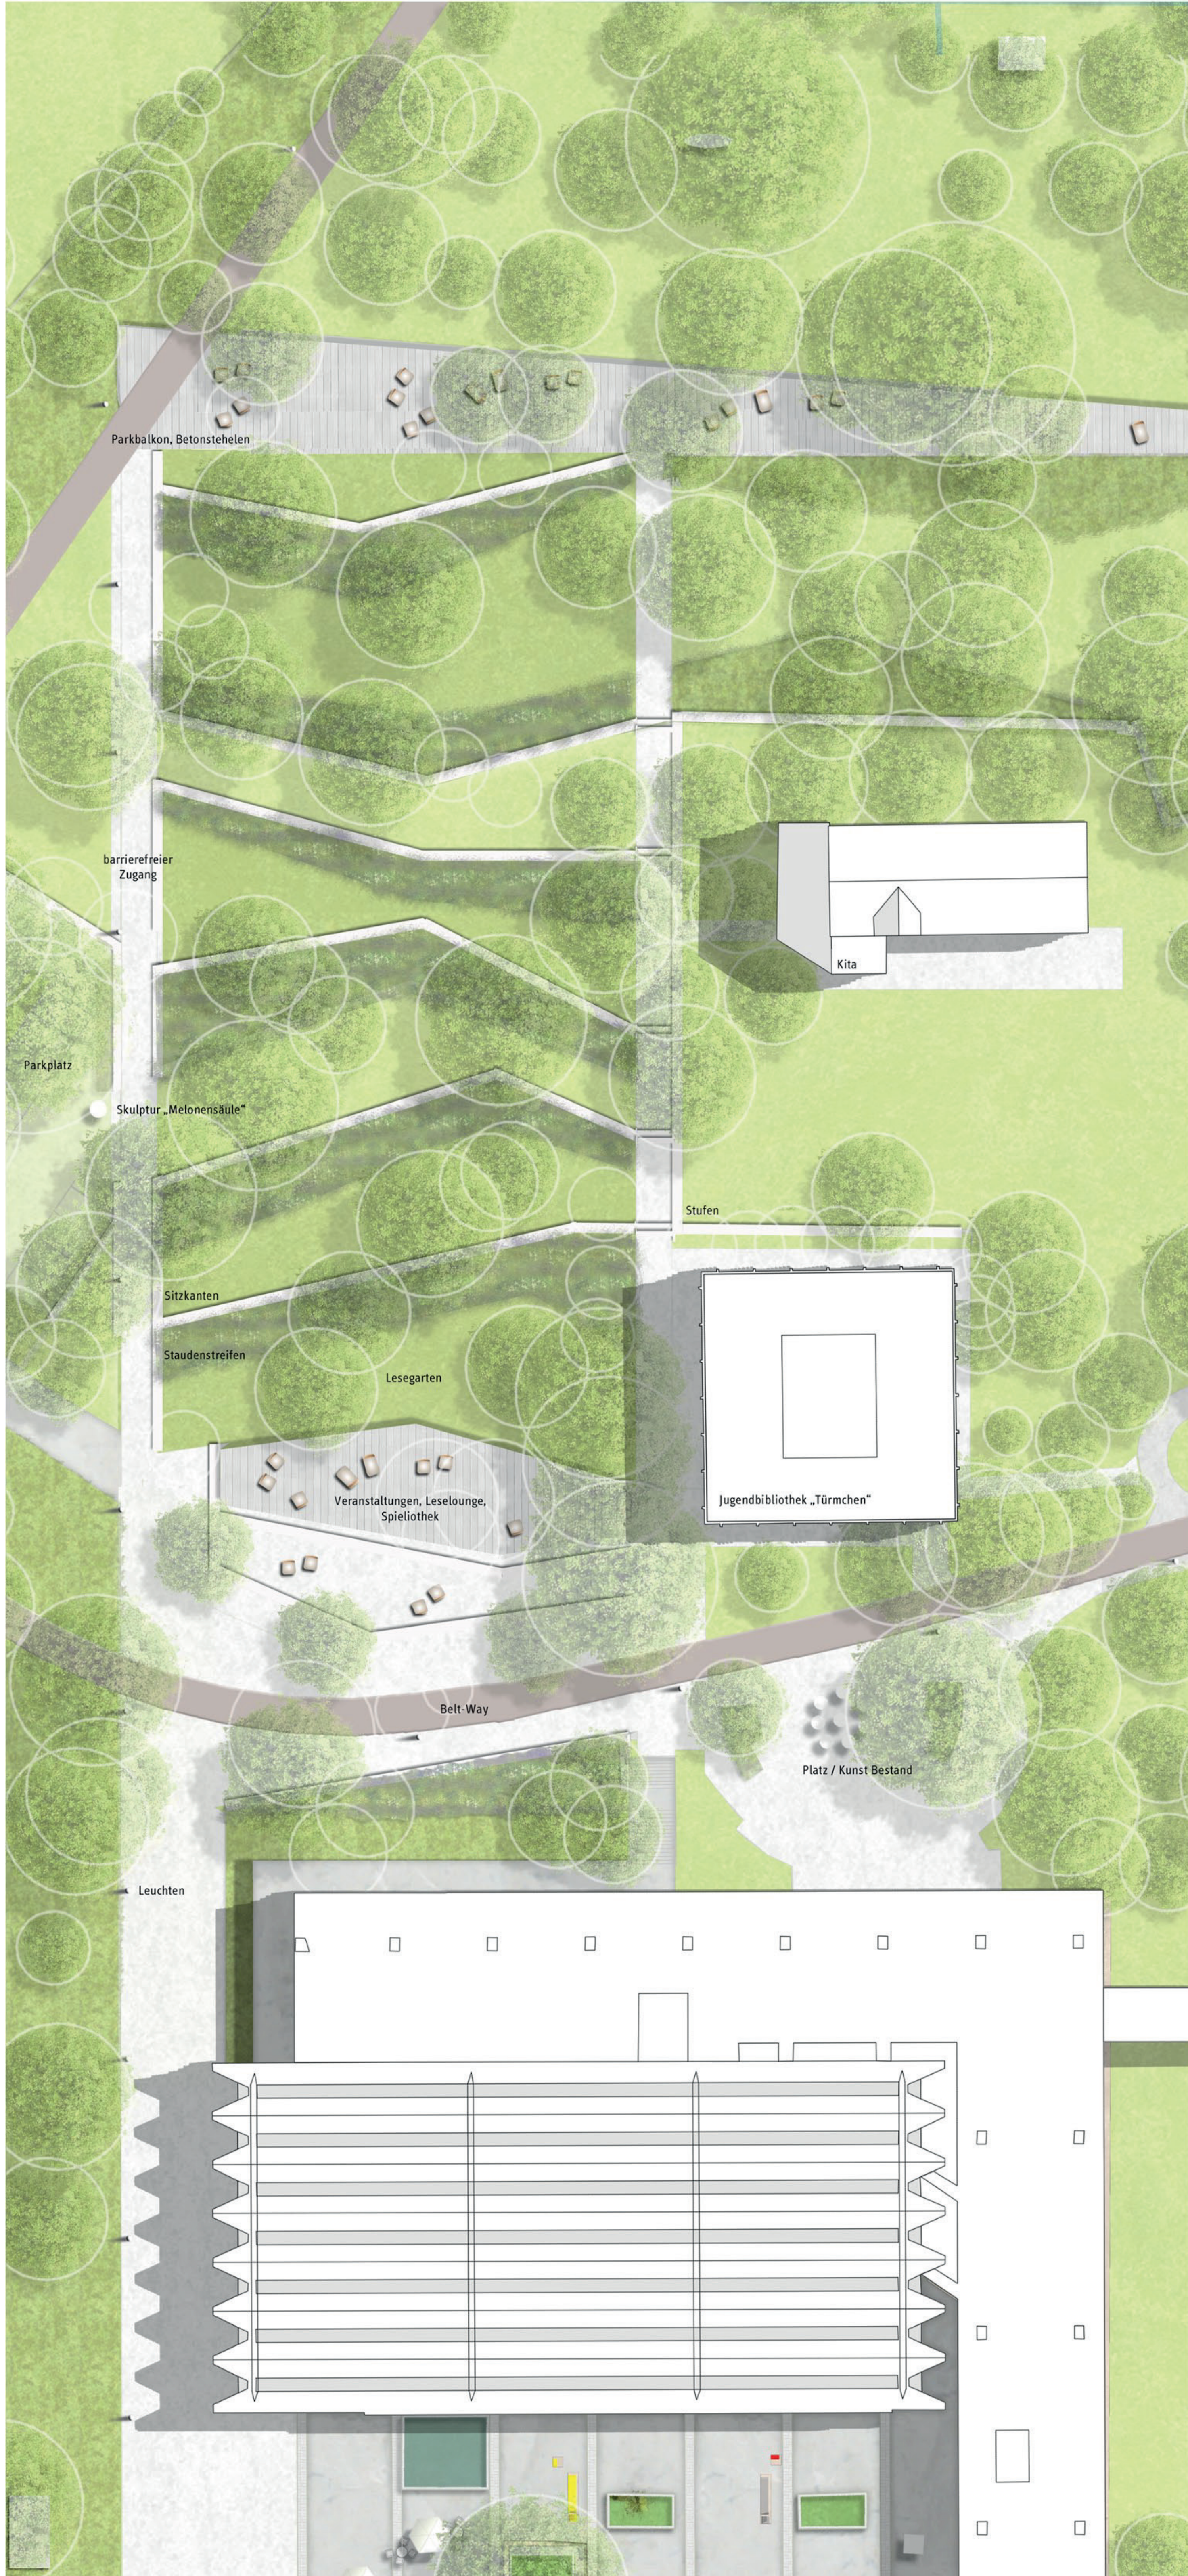

Rathausgarten M 1 : 250