Perspektive Creiler Platz | Blick Richtung City-See

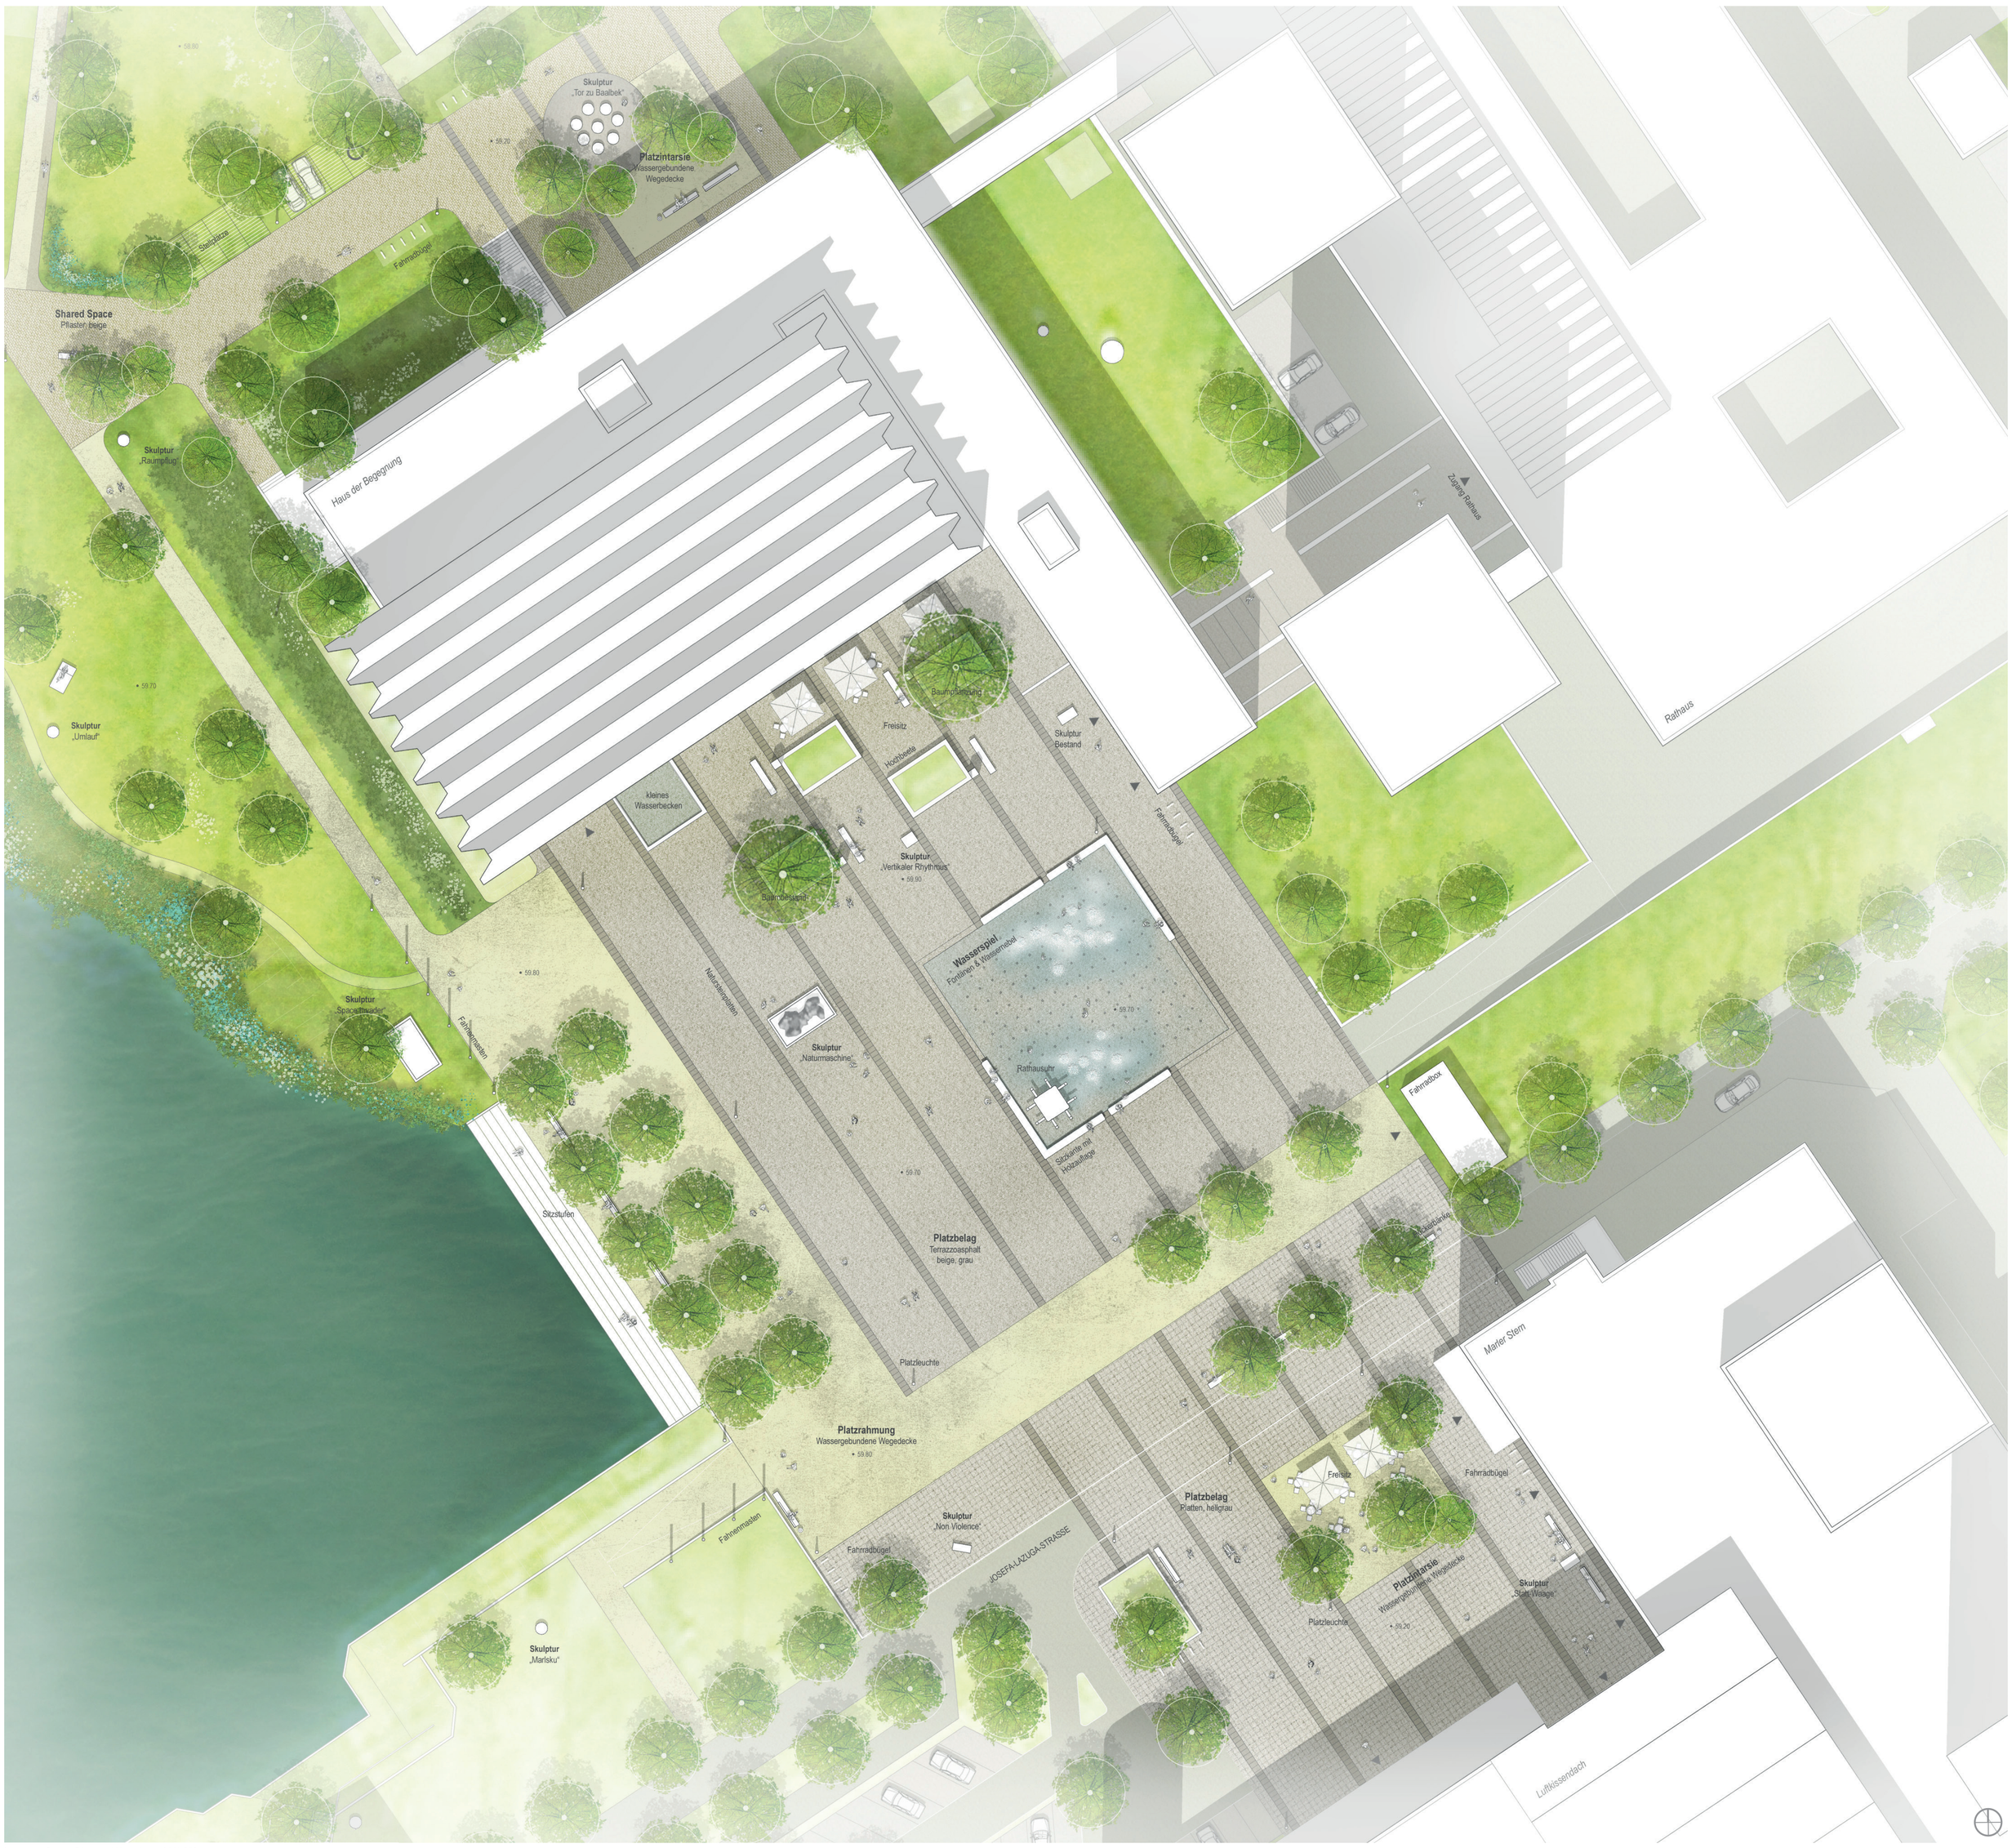

Lageplan Creiler Platz und Umgebung | M1:250