




Perspektive Eingang Nord | Blick in den Park

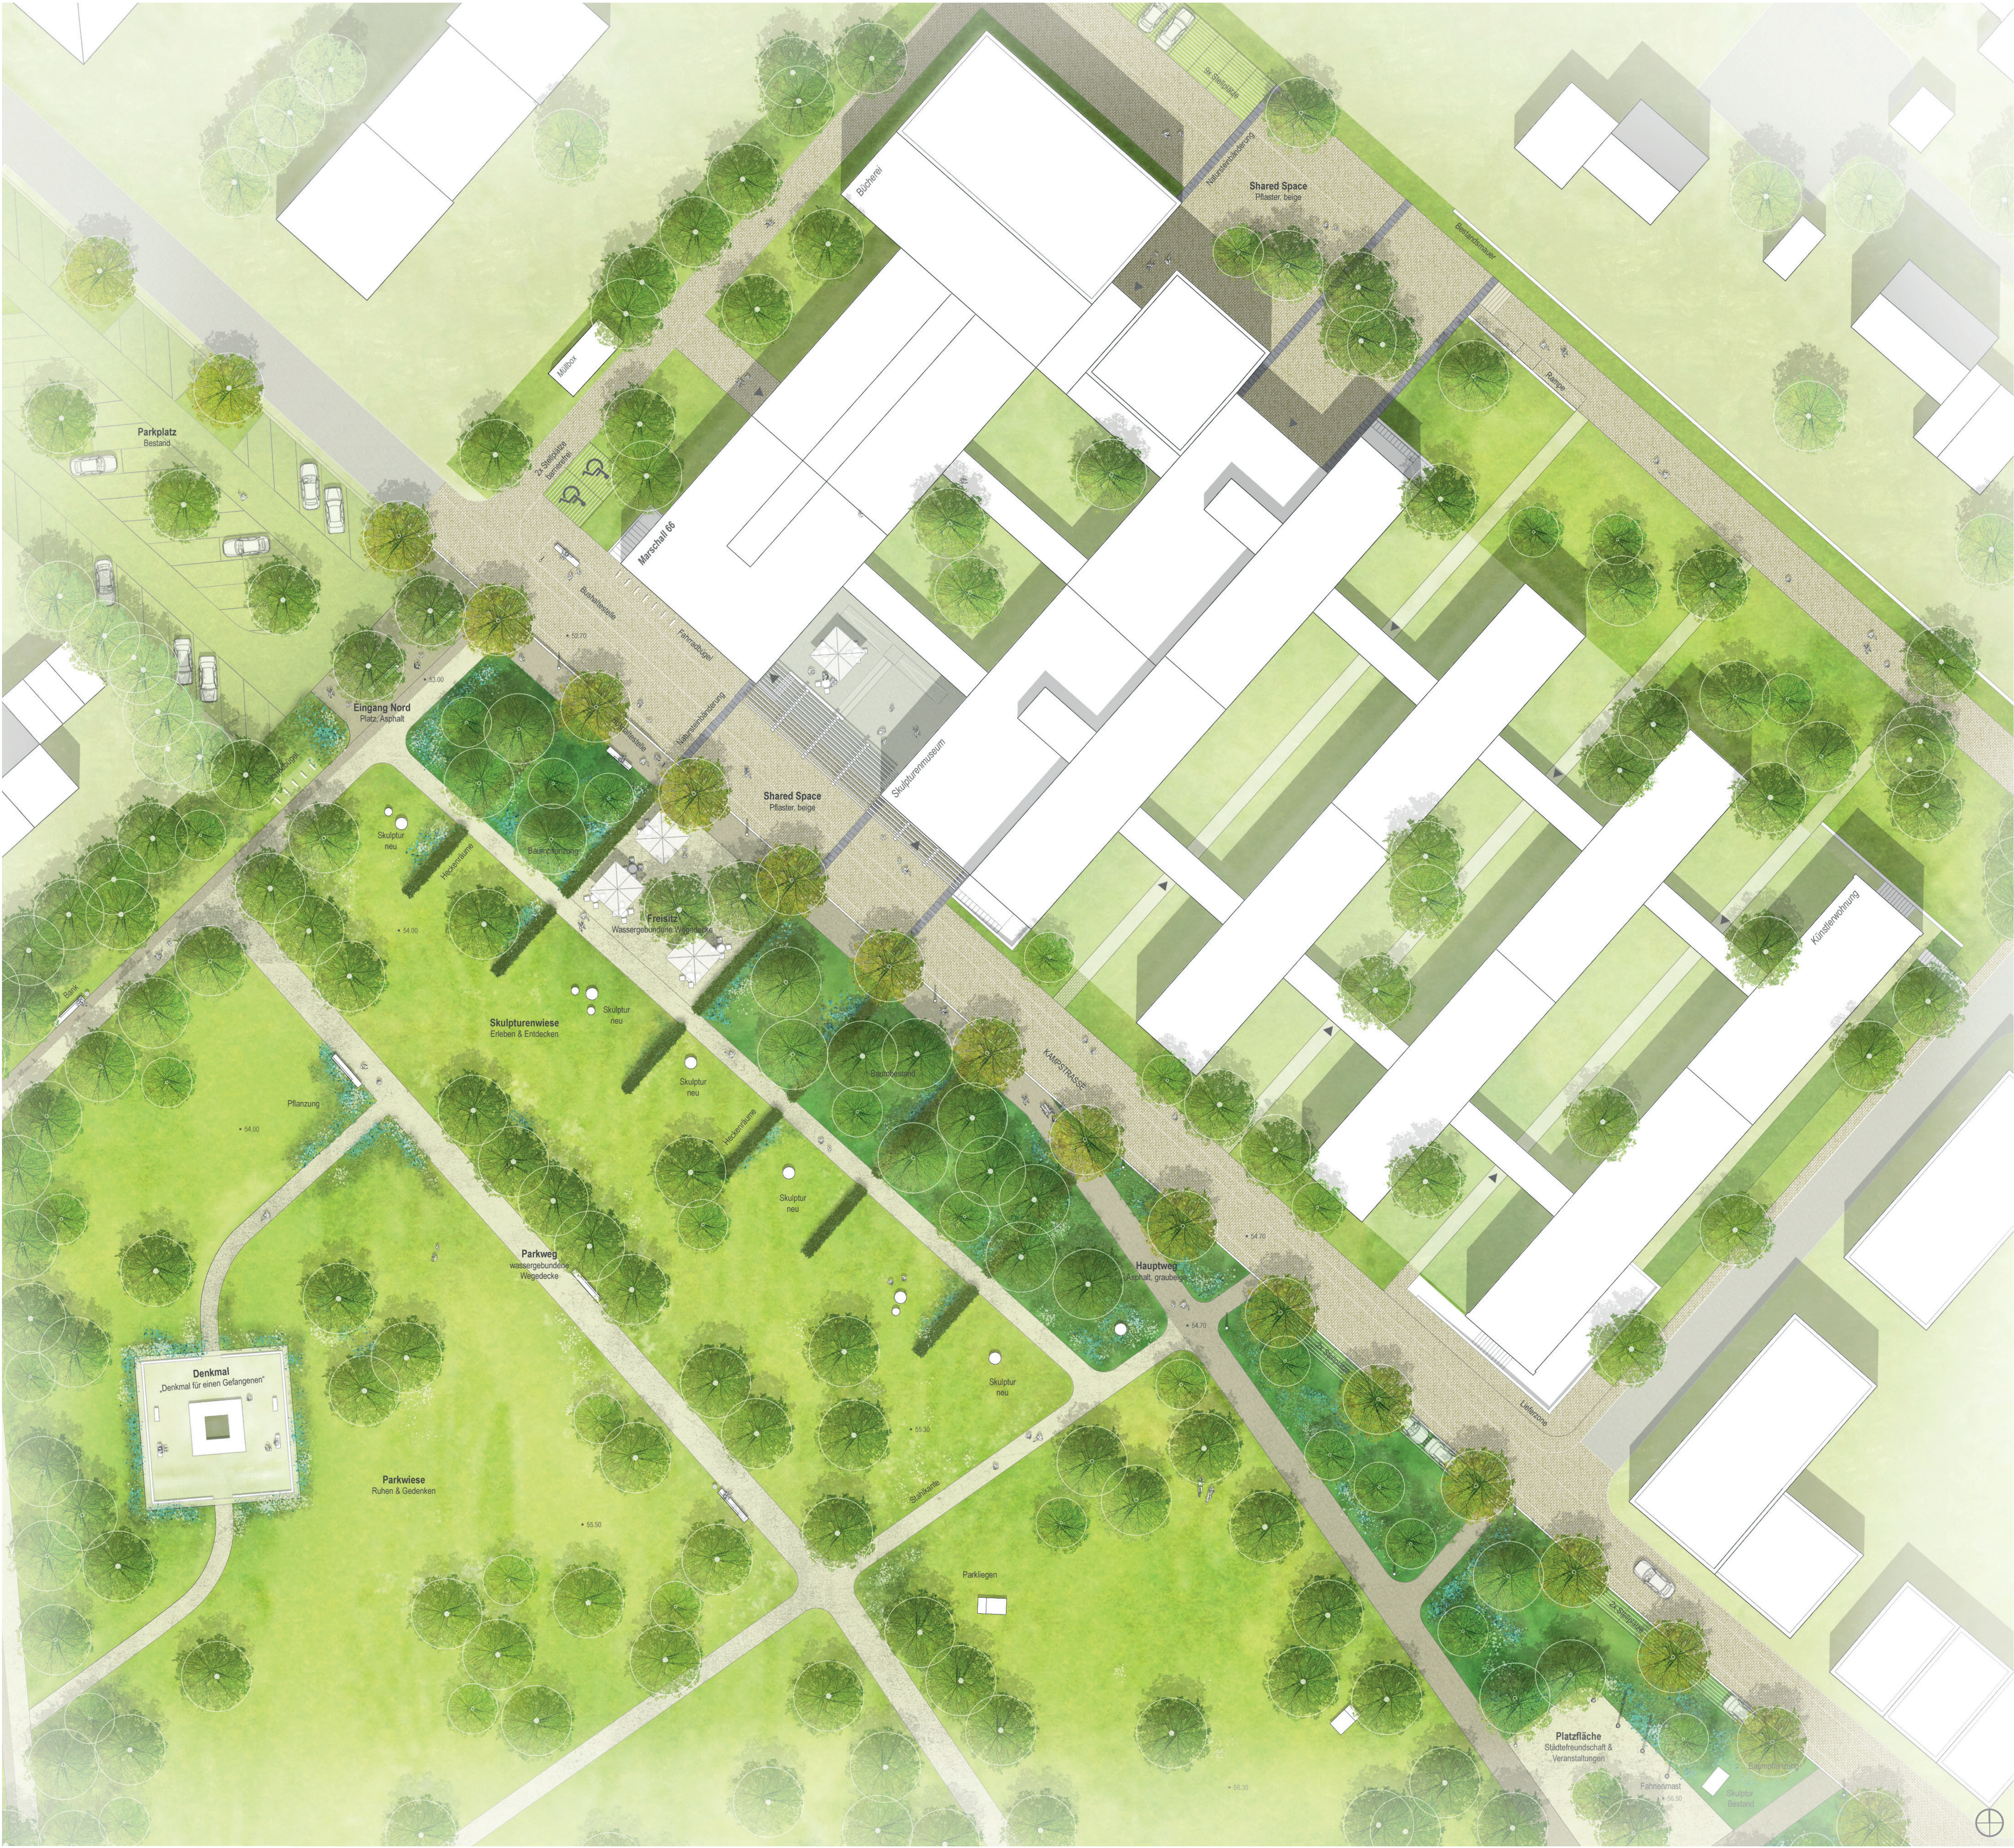

Lageplan Eingang Nord / Marschall 66 | M1:250