




Perspektive Spielbereich | Blick Richtung Norden

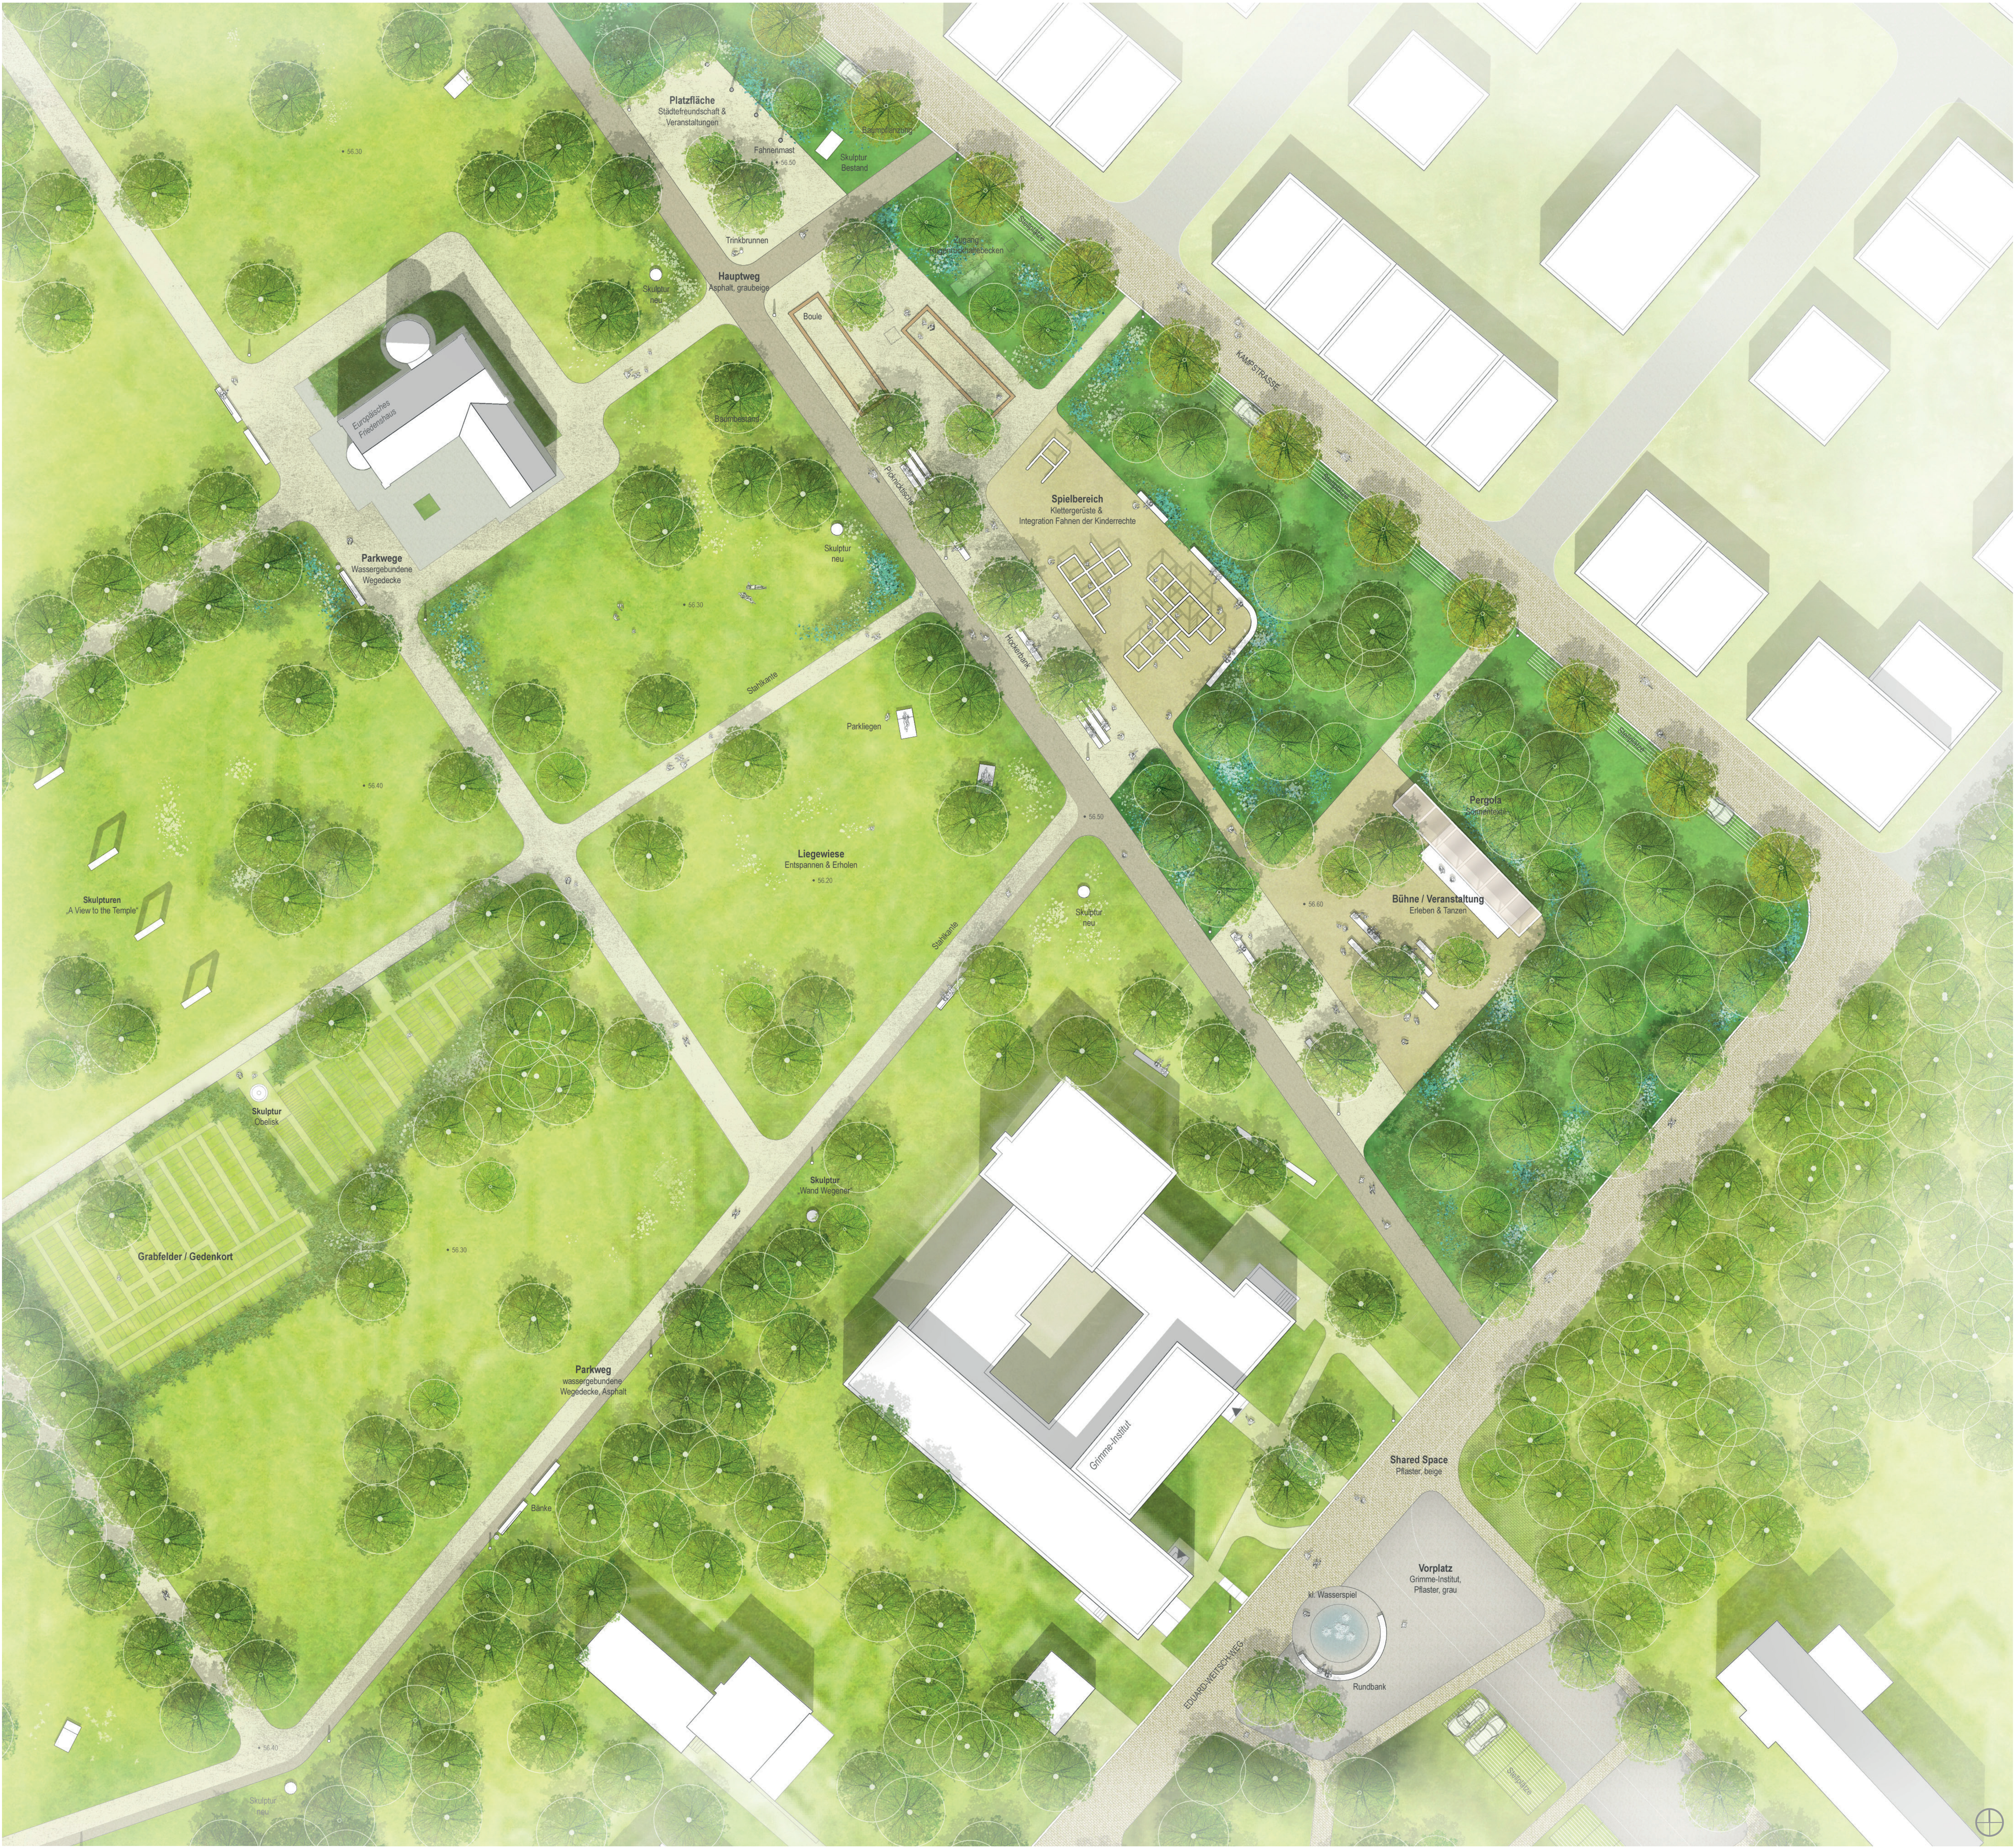

Lageplan Achse Kampstraße / Vorplatz Grimme-Institut | M1:250