




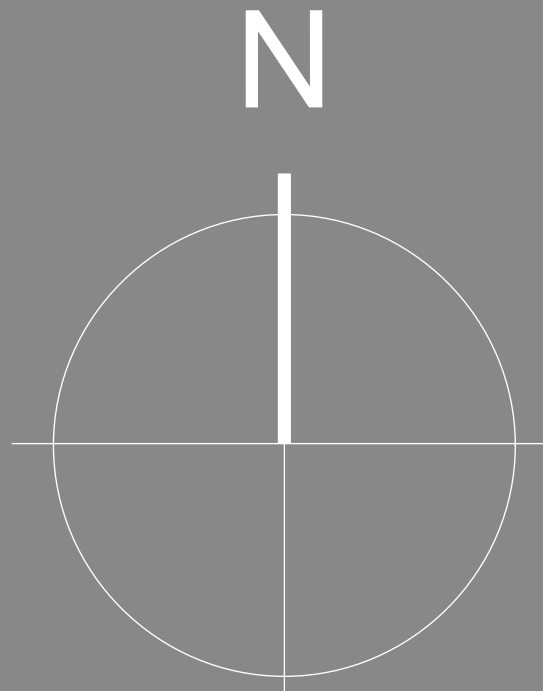


PARK STRUKTUR
1_5000

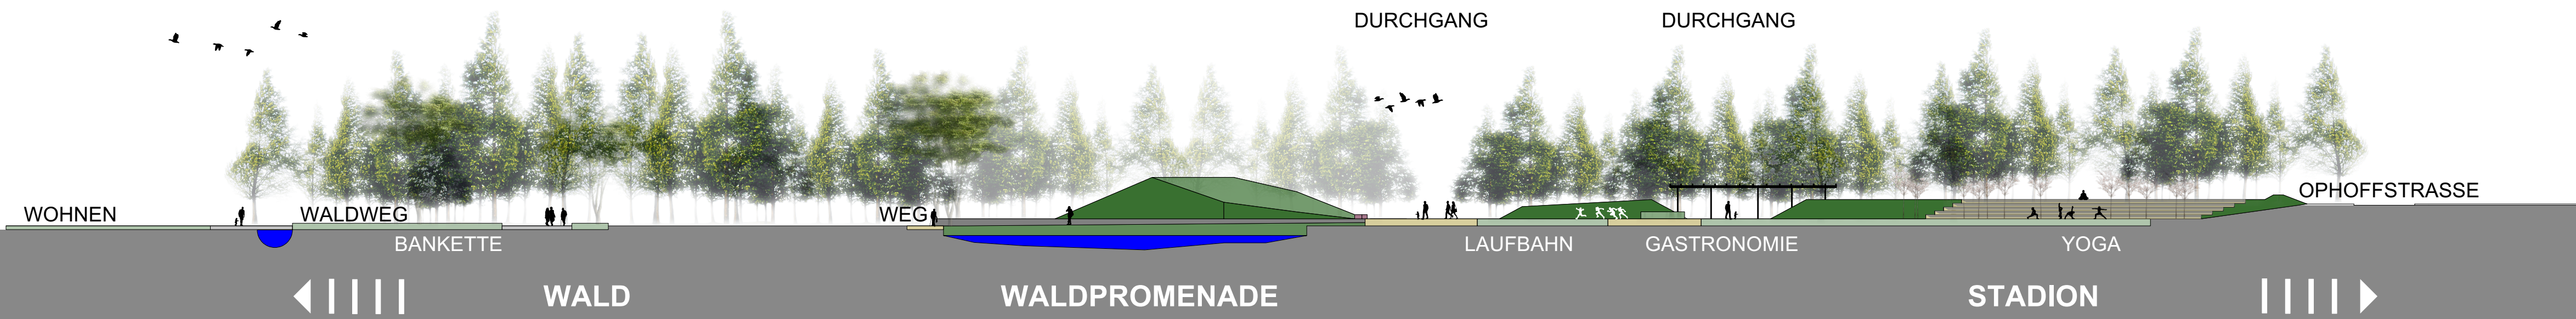

WEGE KATEGORIEN
1_5000

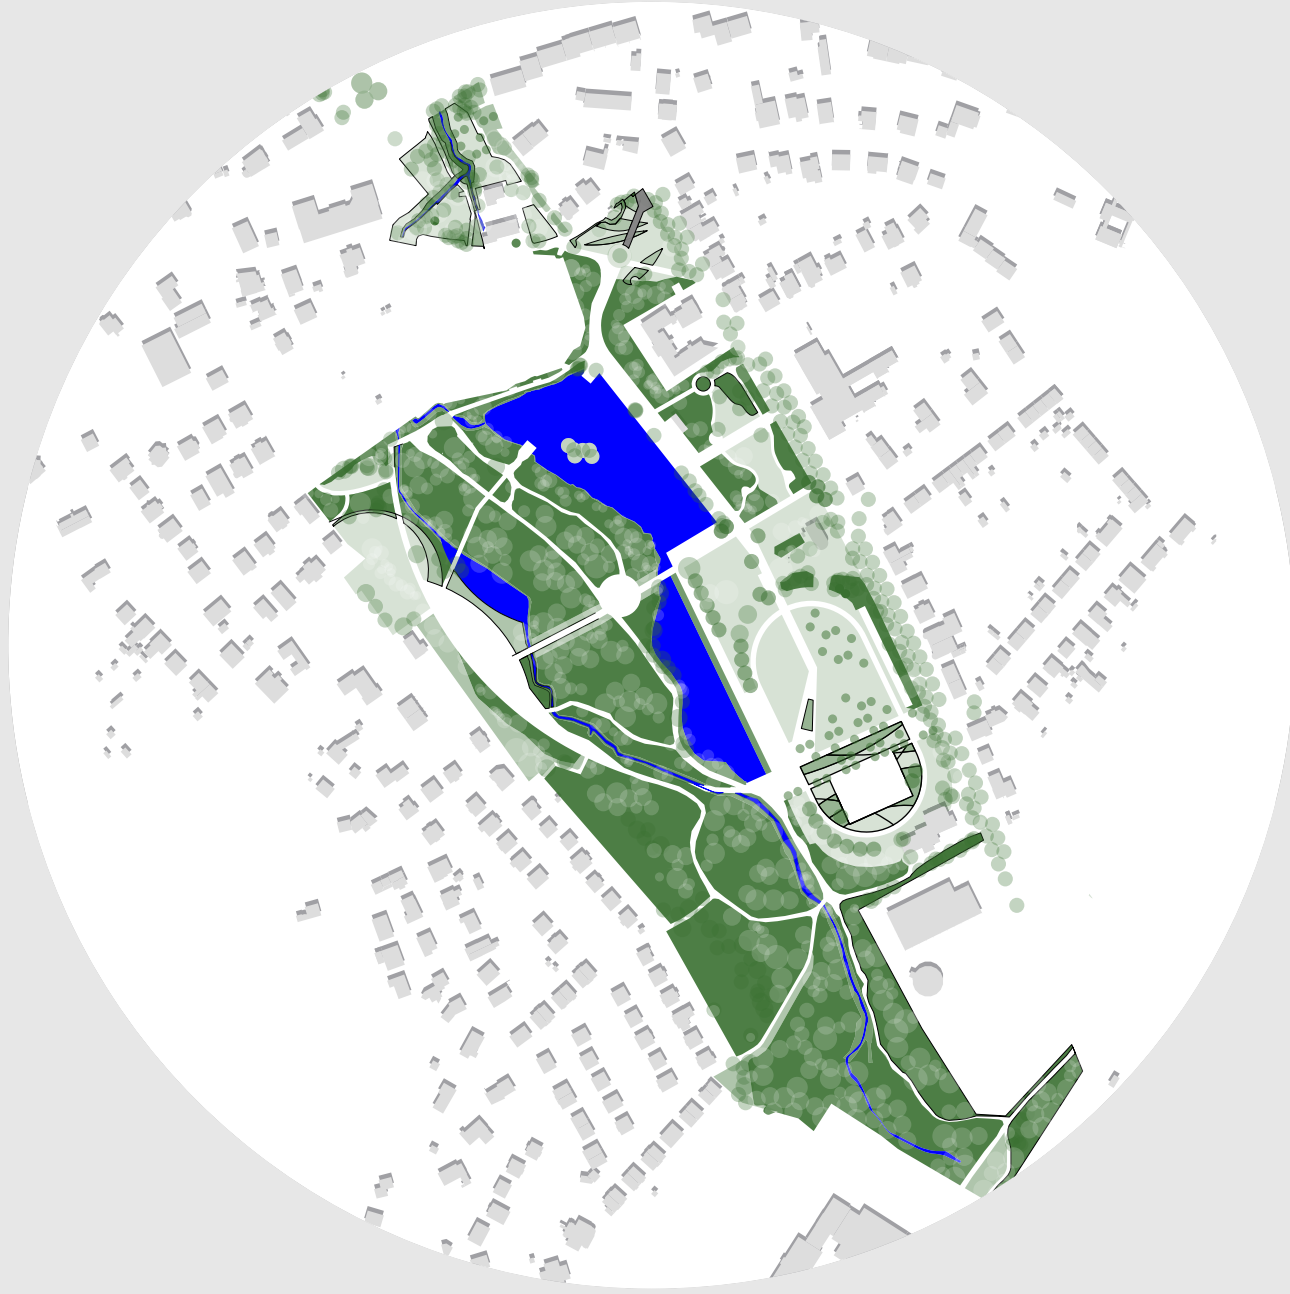


WEGE QUERSCHNITT
optische Verbreiterung der vorhandenen Wegbreite

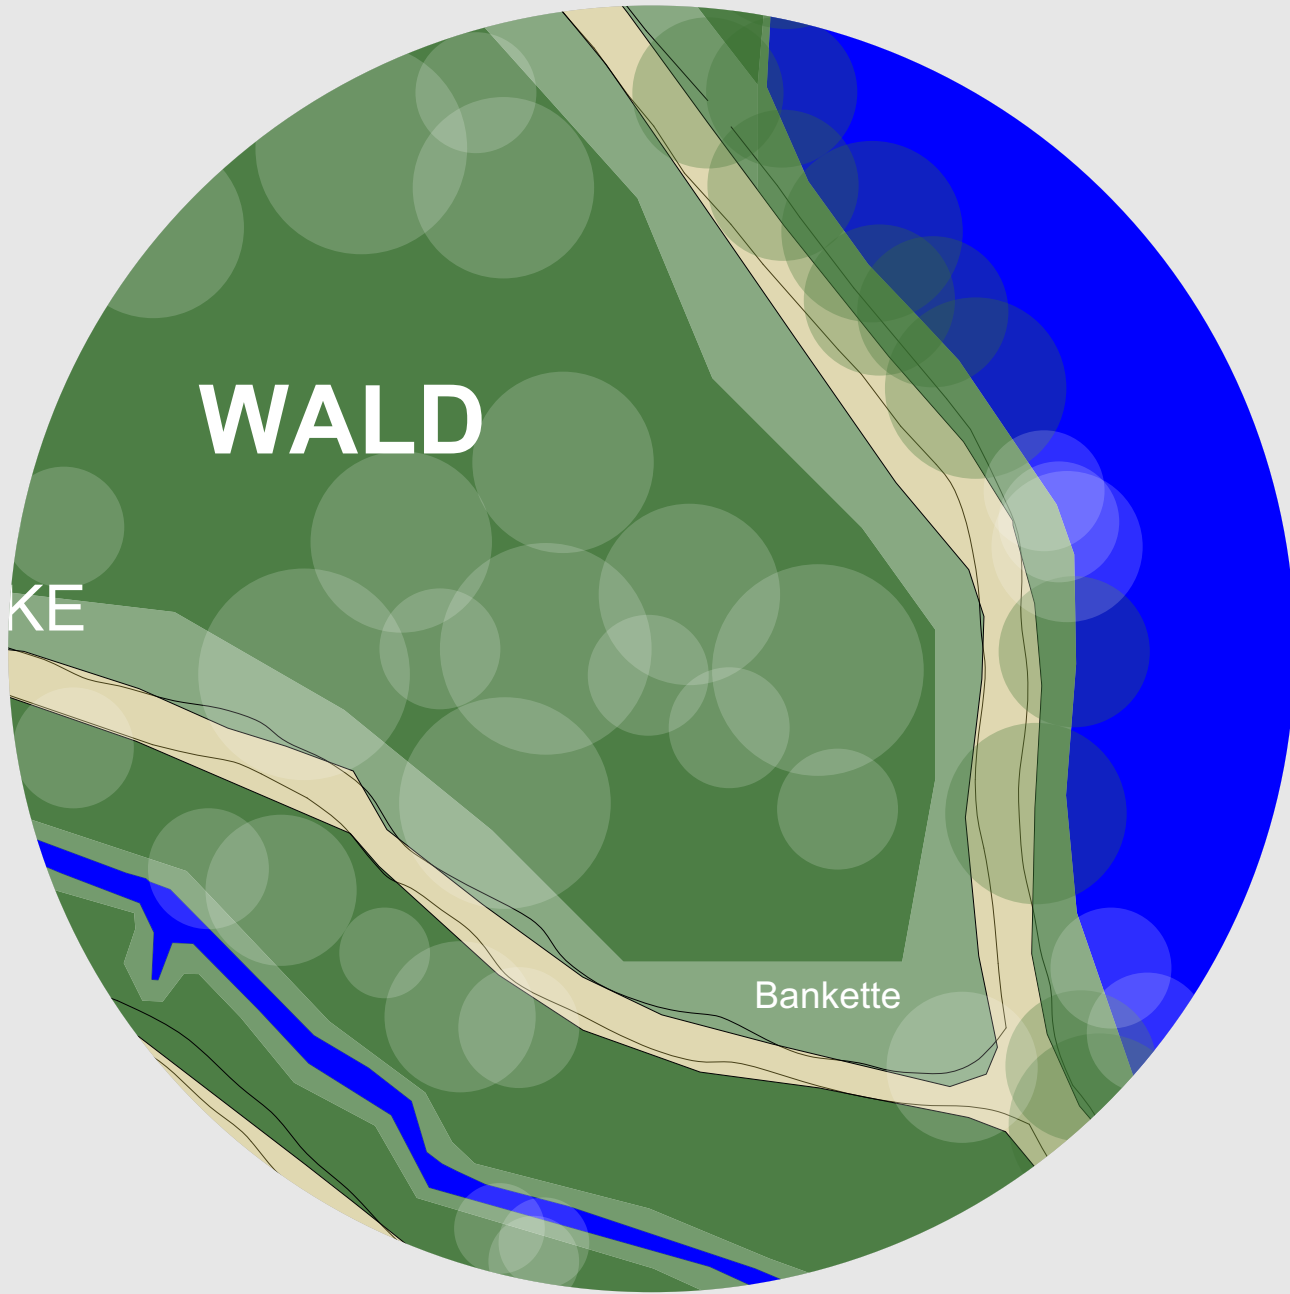

Vorhandene Wege insbesondere Waldwege werden durch begleitende Wiesenbankette aufgeweitet und die nutzbare Wegebreite vergrößert. Bei erhaltenen Bäumen, die einer Wegeverbreiterung entgegenstehen, wird von der Ausbauregel abgewichen, sofern das Gesamtbild dies zulässt.

GRUNDPRINZIP LICHT
Intelligente Wegebeleuchtung durch Lichtmanagementsystem

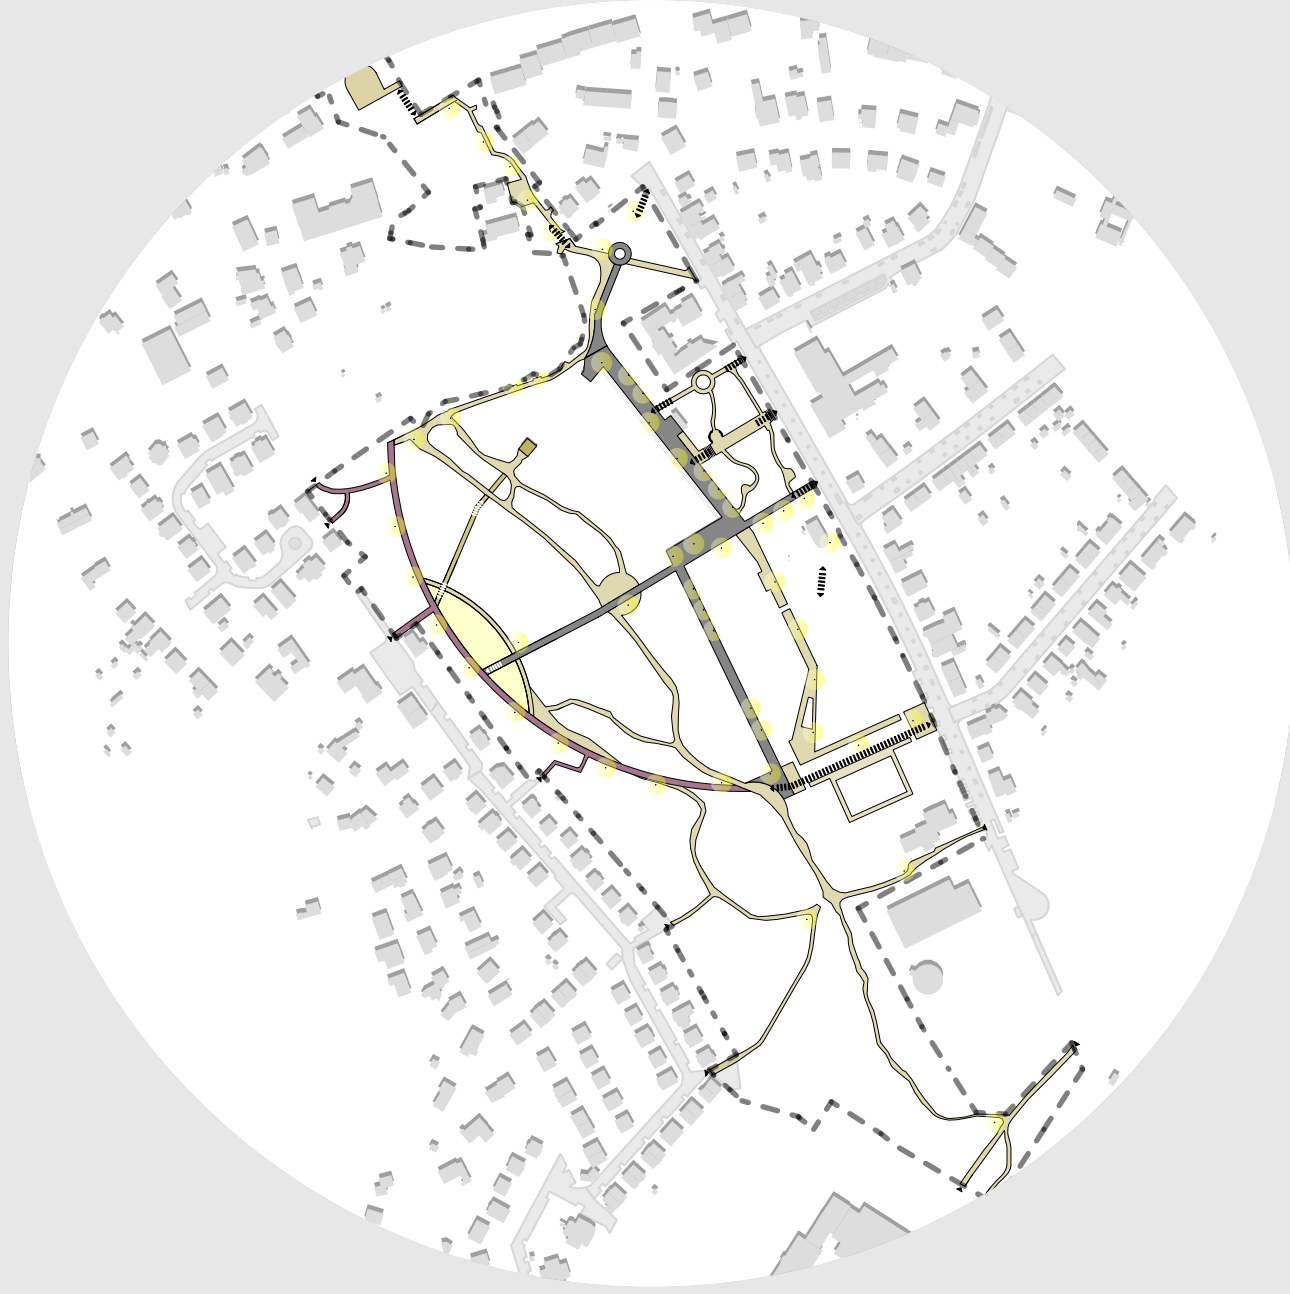

In die Leuchten eingebaute Sensoren sorgen für "LICHT NACH BEDARF". Im Bereich der Promenade als auch der Waldpromenade über zeitlose LICHTSTEELEN, im Bereich der äußeren Verbindungswege über Mastleuchten. Beide Leuchten mit moderner und effizienter LED-Technologie, sowie insektenfreundlicher Auswahl der Lichtfarbe. Im Bereich der Promenade mit integrierter WLAN Funktion zur Nutzung durch die Parkbesucher